


Skala orientacyjna  
skala 1:5000

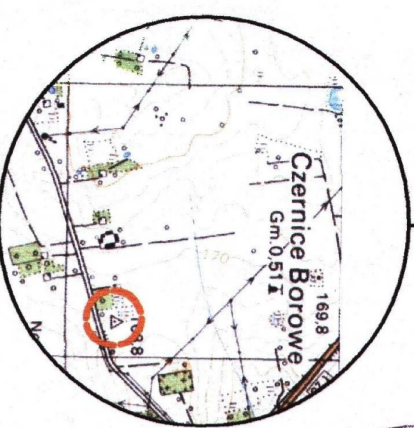


Mapa  
skala 1:500  
d/c projektowych  
działka -I) nr (nr): 289/2, 290/2  
obręb: Czernice Borowe KW 36268

gmina Czernice Borowe  
powiat: przasnyski  
województwo: mazowieckie  
arkusz nr: 24.331044 (253)  
własność: GMINA CZERNICE BOROWE  
grunt: BI  
działki sąsiednie: 288/1, 282/2, 556/4

Nie wykazano istnienia w terenie innych:  
- nie wykazanych na niniejszej mapie -  
urządzeń podziemnych, które nie będą  
zgodne do inwentaryzacji lub o których  
brak jest informacji w instytucjach  
branżowych.

STAROSTA PRZASNYSKI  
Miejski Geodeta, Kartograf, Karto i Geodeta i Karto i Geodeta  
wz. oznaczonymi obywatelami dokonano aktualizacji  
treści mapy zasadniczej  
Dokumenty z pomiaru i inwentaryzacji  
do zasobu powiatowego w dniu: 25.05.2009  
pod nr: 2453... 360/2009  
Niniejsza mapa służy do celów projektowych.  
Projektowane obiekty budowlane posiadają wyznaczone  
i inwentaryzacji powiatowej przez jednostki  
uprawnione do wykonywania prac geodezyjnych  
14837/09

Z up. STAROSTY  
mgr Eugeniusz Brzdek  
Pa. Kierownik Karto i Geodeta  
Dokumentacji Geodezyjnej i Kartograficznej

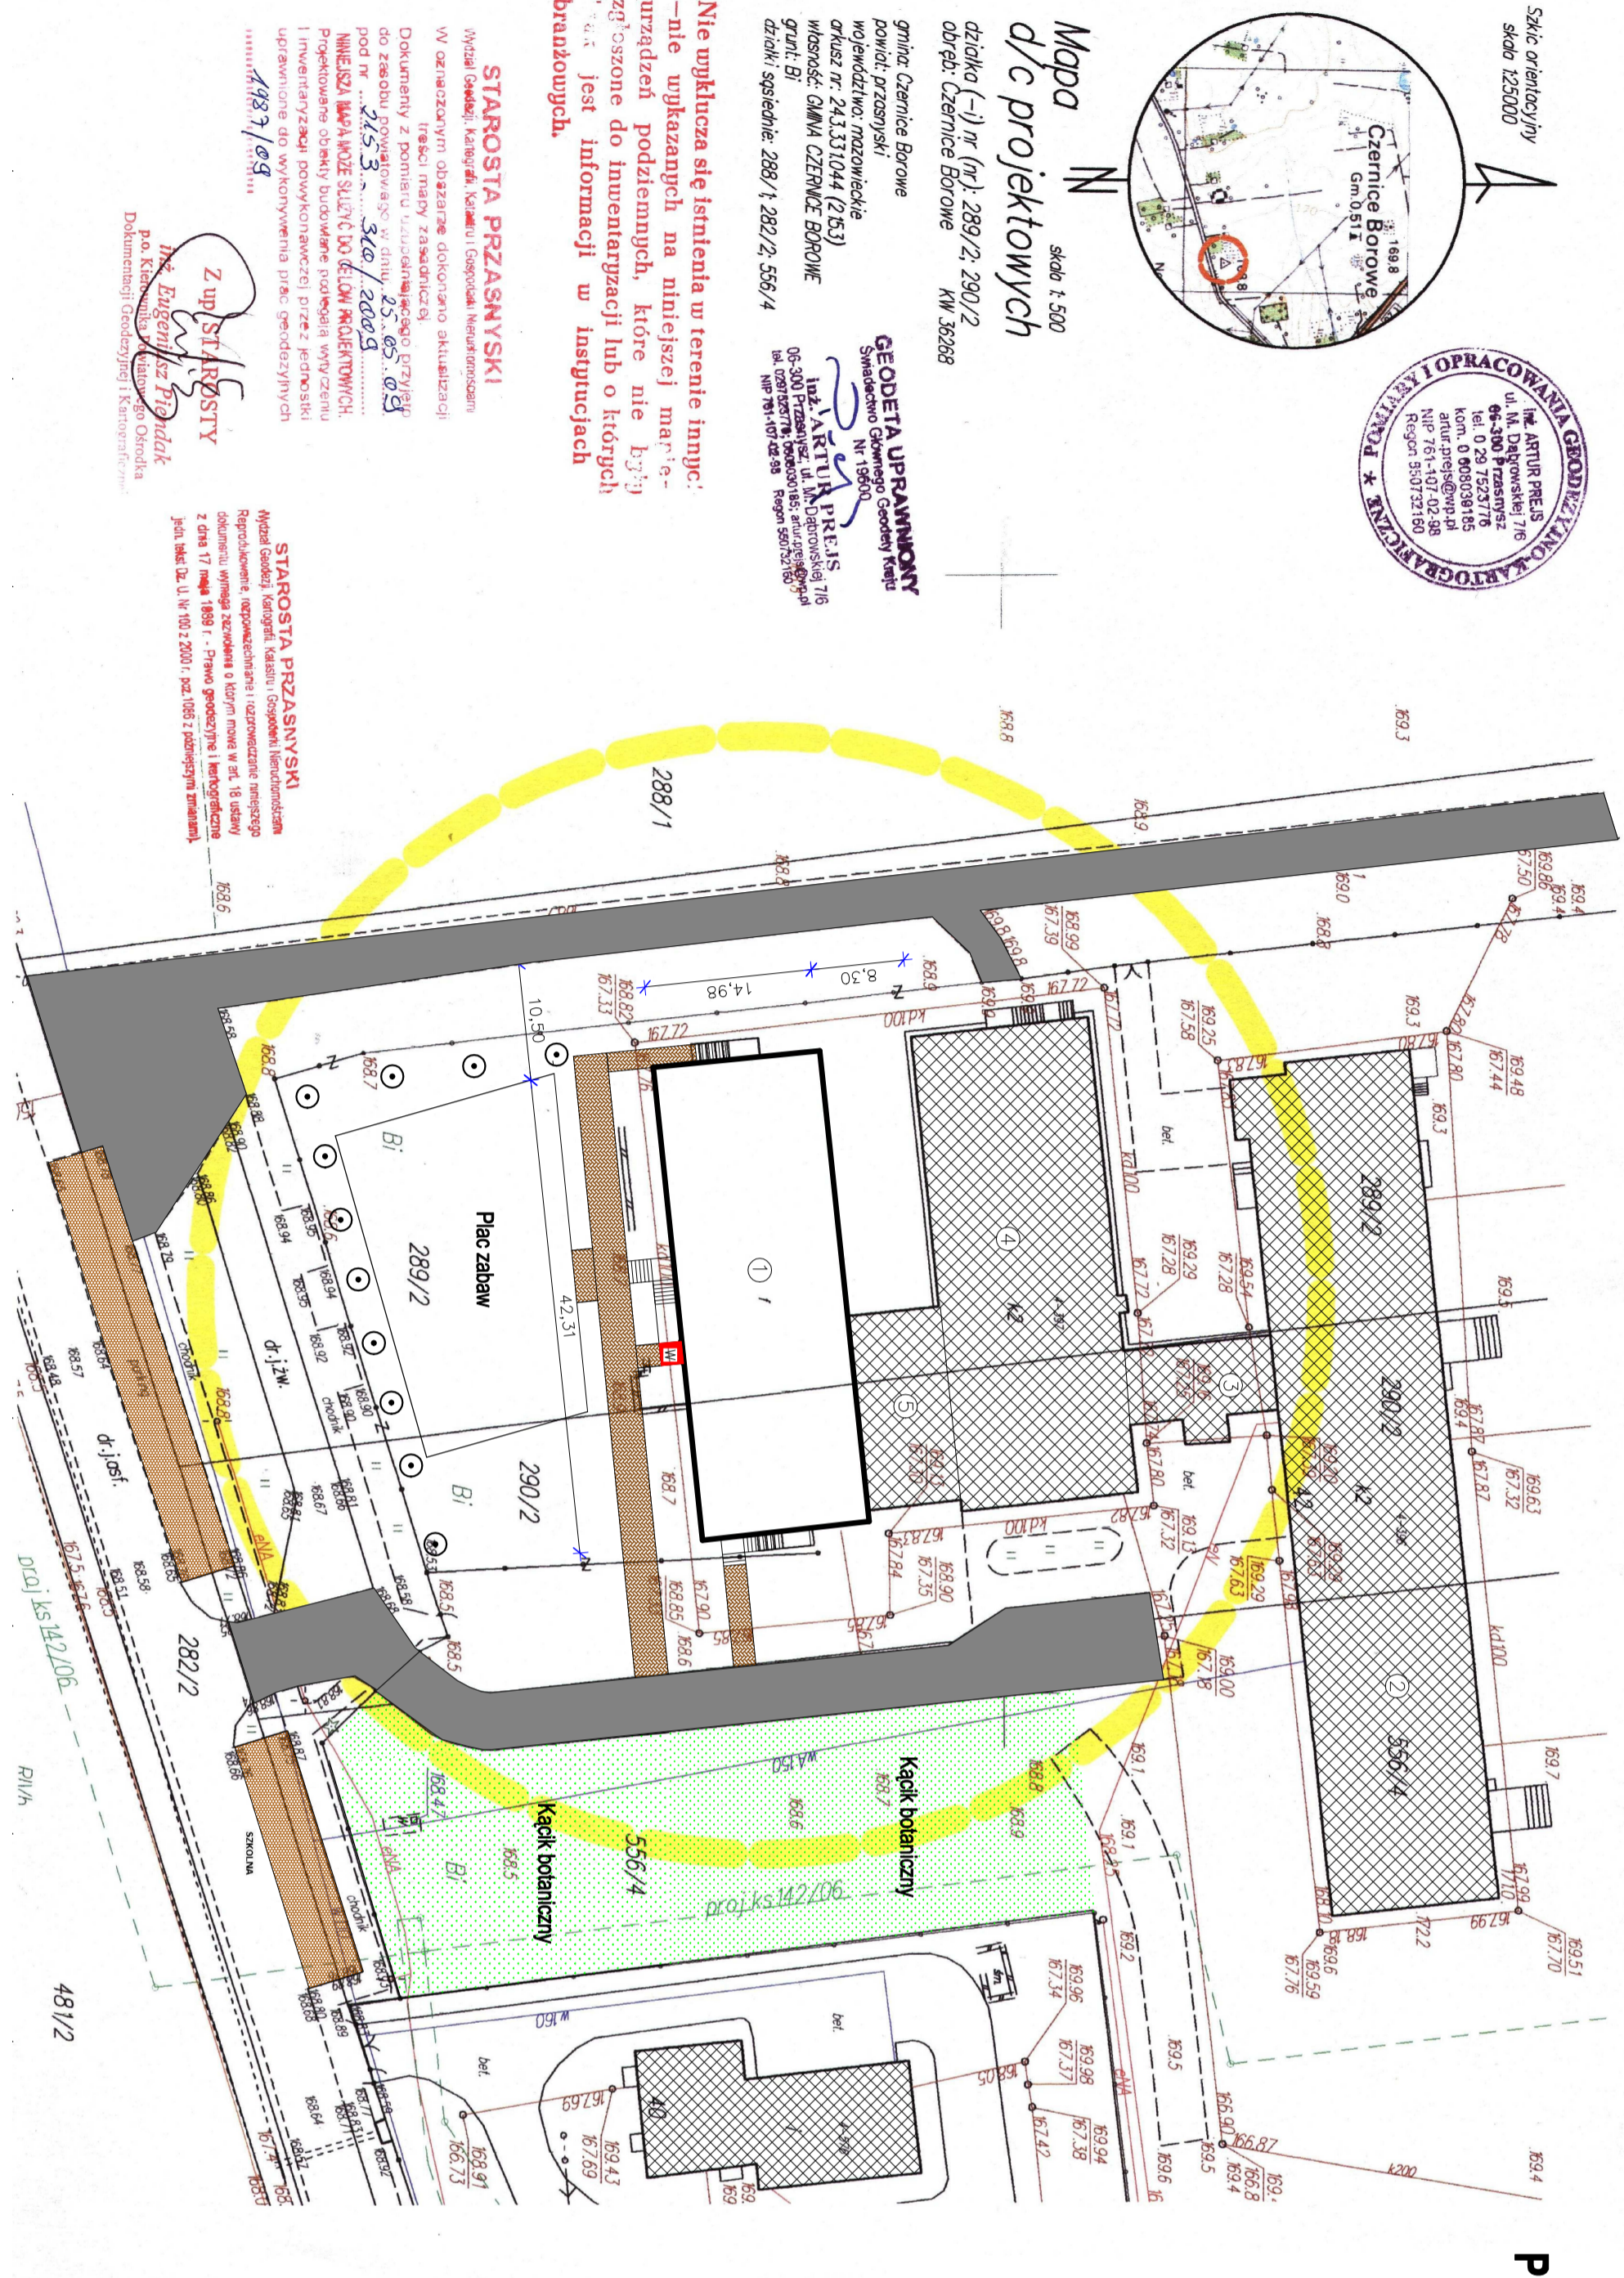

# PROJEKT ZAGOSPODAROWANIA TERENU

## Skala 1:500

OBIEKT: Budynek Przedszkola wraz z zagospodarowaniem terenu  
ADRES: Czernice Borowe działka nr 289/2 i 290/2; gm. Czernice Borowe  
INWESTOR: GMINA CZERNICE BOROWE  
ul. Dolna 2

- LEGENDA:
- ① Projektowany budynek przedszkolny
  - Budynek istniejący
  - Szkoła podstawowa
  - Łącznik
  - Hala sportowa
  - Łącznik
  - Projektowana nawierzchnia utwardzona
  - Winda dla niepełnosprawnych
  - Obszar objęty opracowaniem
  - Kąpieł botaniczny
  - Projektowane krzewy
  - Istniejące drogi utwardzone
  - Istniejące parkingi

Objekt:	Budynek przedszkolny		
Adres:	Czernice Borowe, dz. nr 289/2, 290/2	Skala: 1:500	
	gm. Czernice Borowe		
Rysunek:	Projekt zagospodarowania terenu	Rys. nr 1	Data: 05.2009 r.
Projektował:			