


Rzut dachu  
Skala 1 : 100

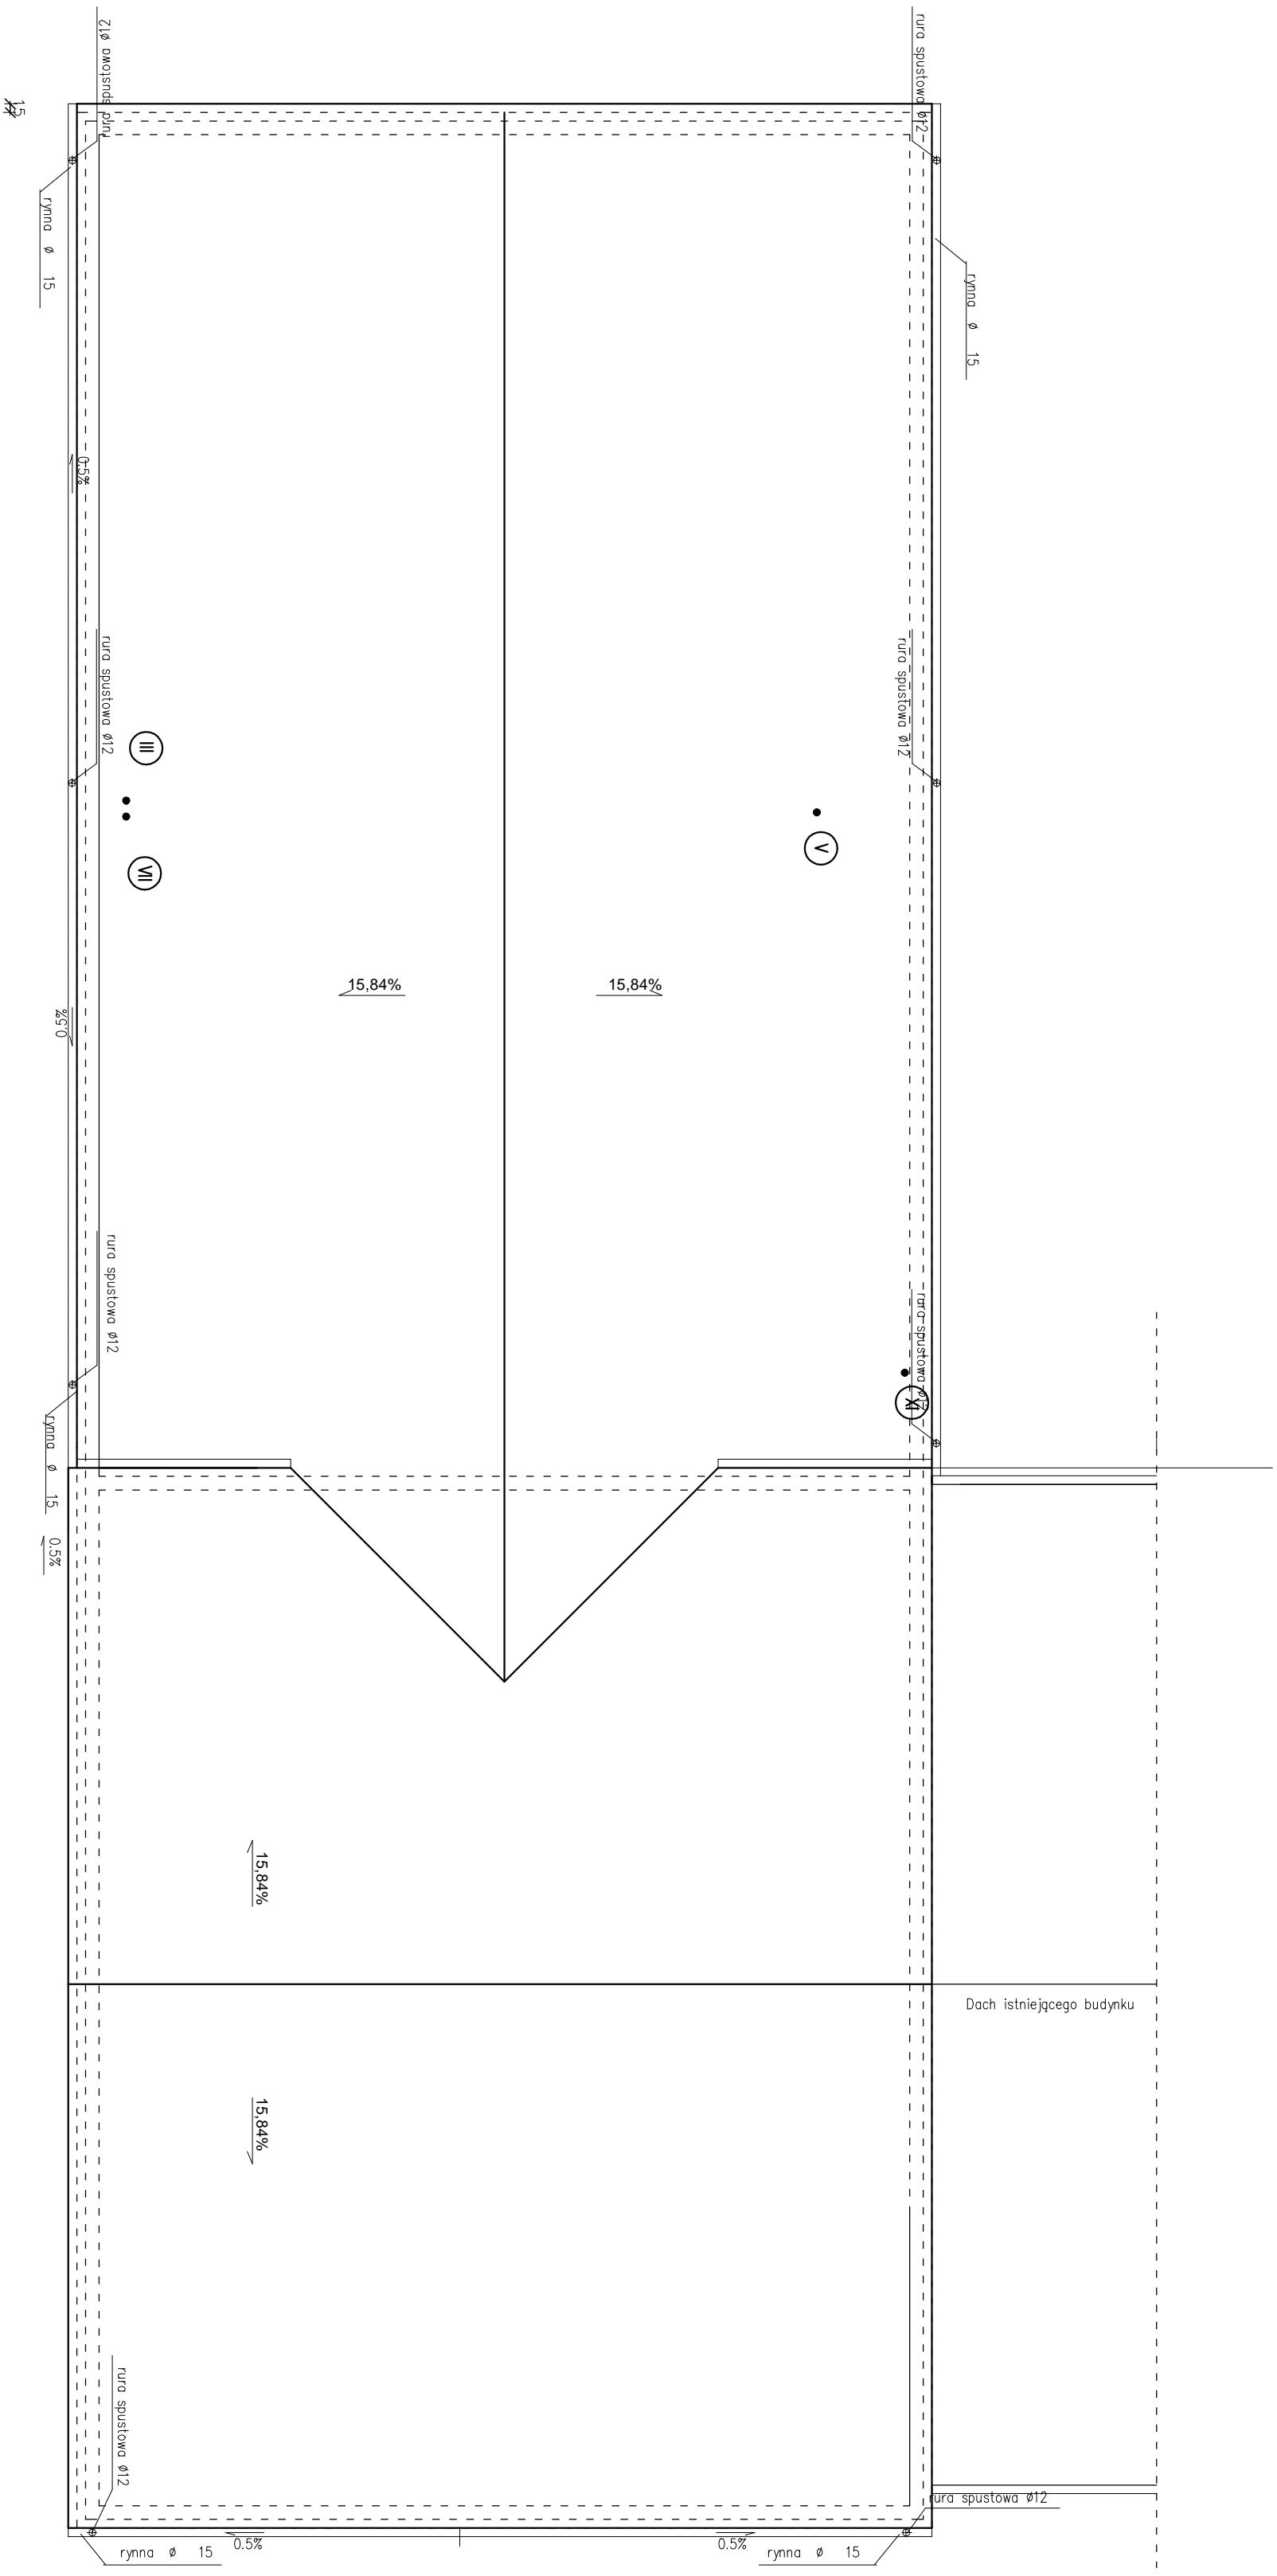

Obiekt: <b>Budynek przedszkolny</b>			
Adres:	Czerlice Borowe, dz. nr gm. Czerlice Borowe		Skala: <b>1:100</b>
Rysunek:	Rzut dachu	Rys. nr	Data: 05.2009 r.
Projektant:			
Instalacja kanalizacyjna			