


Rzut dachu

Skala 1 : 100

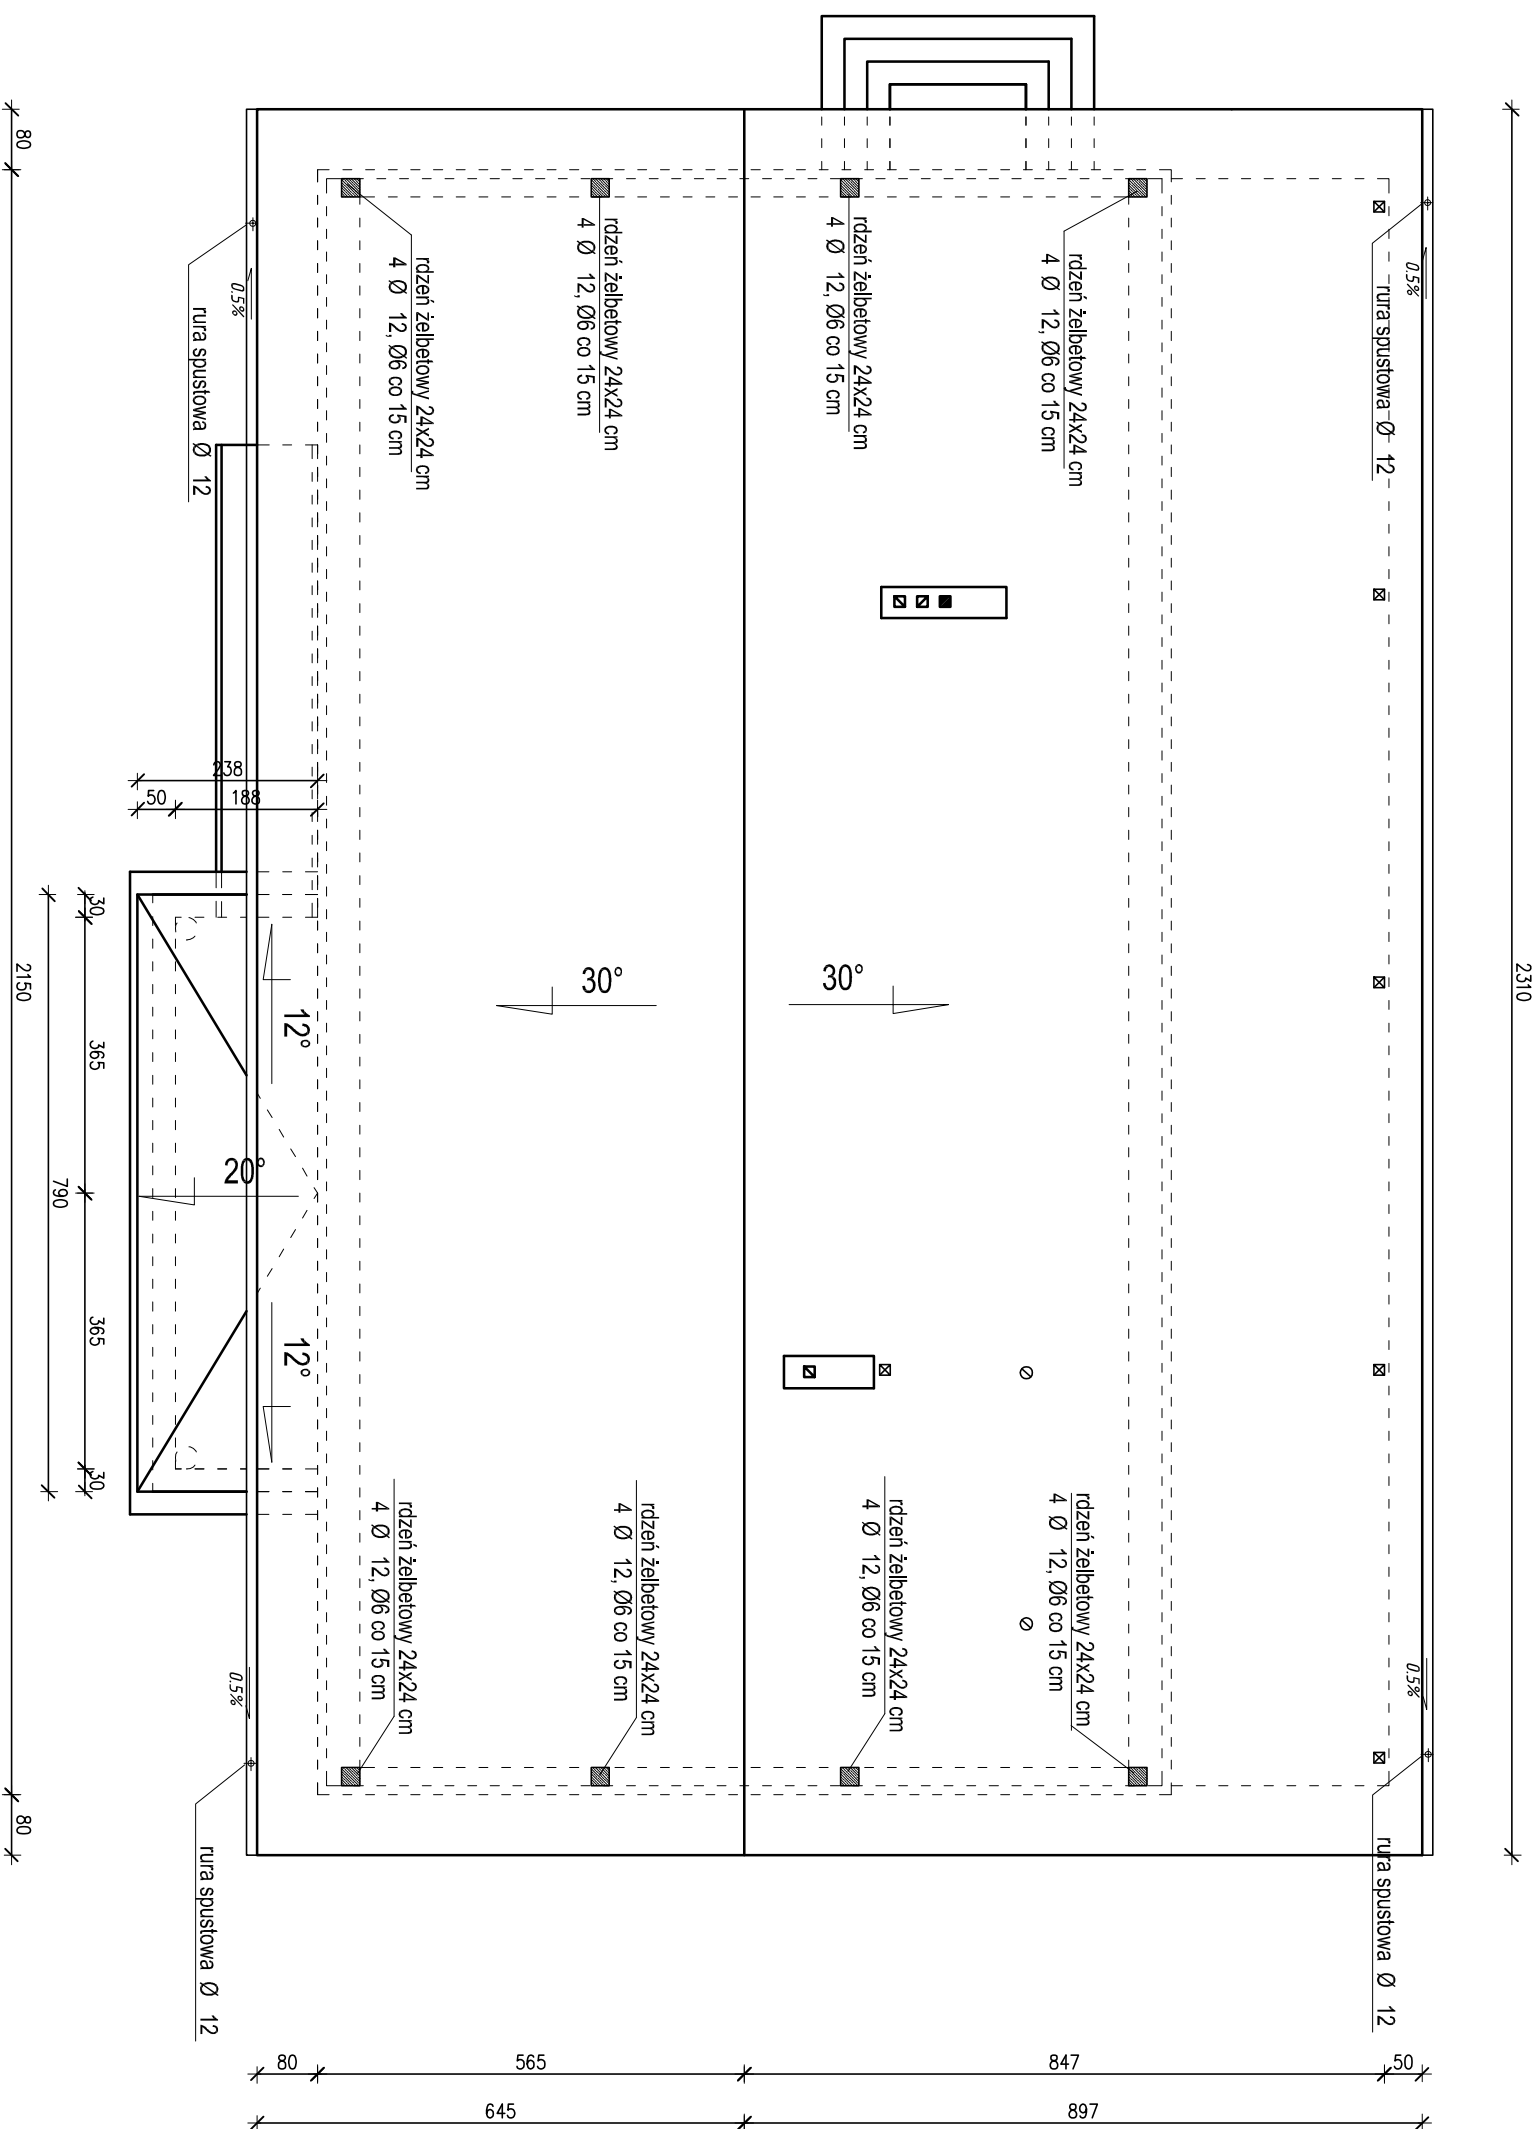

Obiekt: **Budynek świetlicy wiejskiej**

Adres: **Szczepanki, dz. nr 77
gm. Czernice Borowe**

Skala: **1:100**

Rysunek: **Rzut dachu**

Rys. nr: **7**

Data: **10.2010 r.**

Projektował: