


Rzut fundamentów
Skala 1 : 100

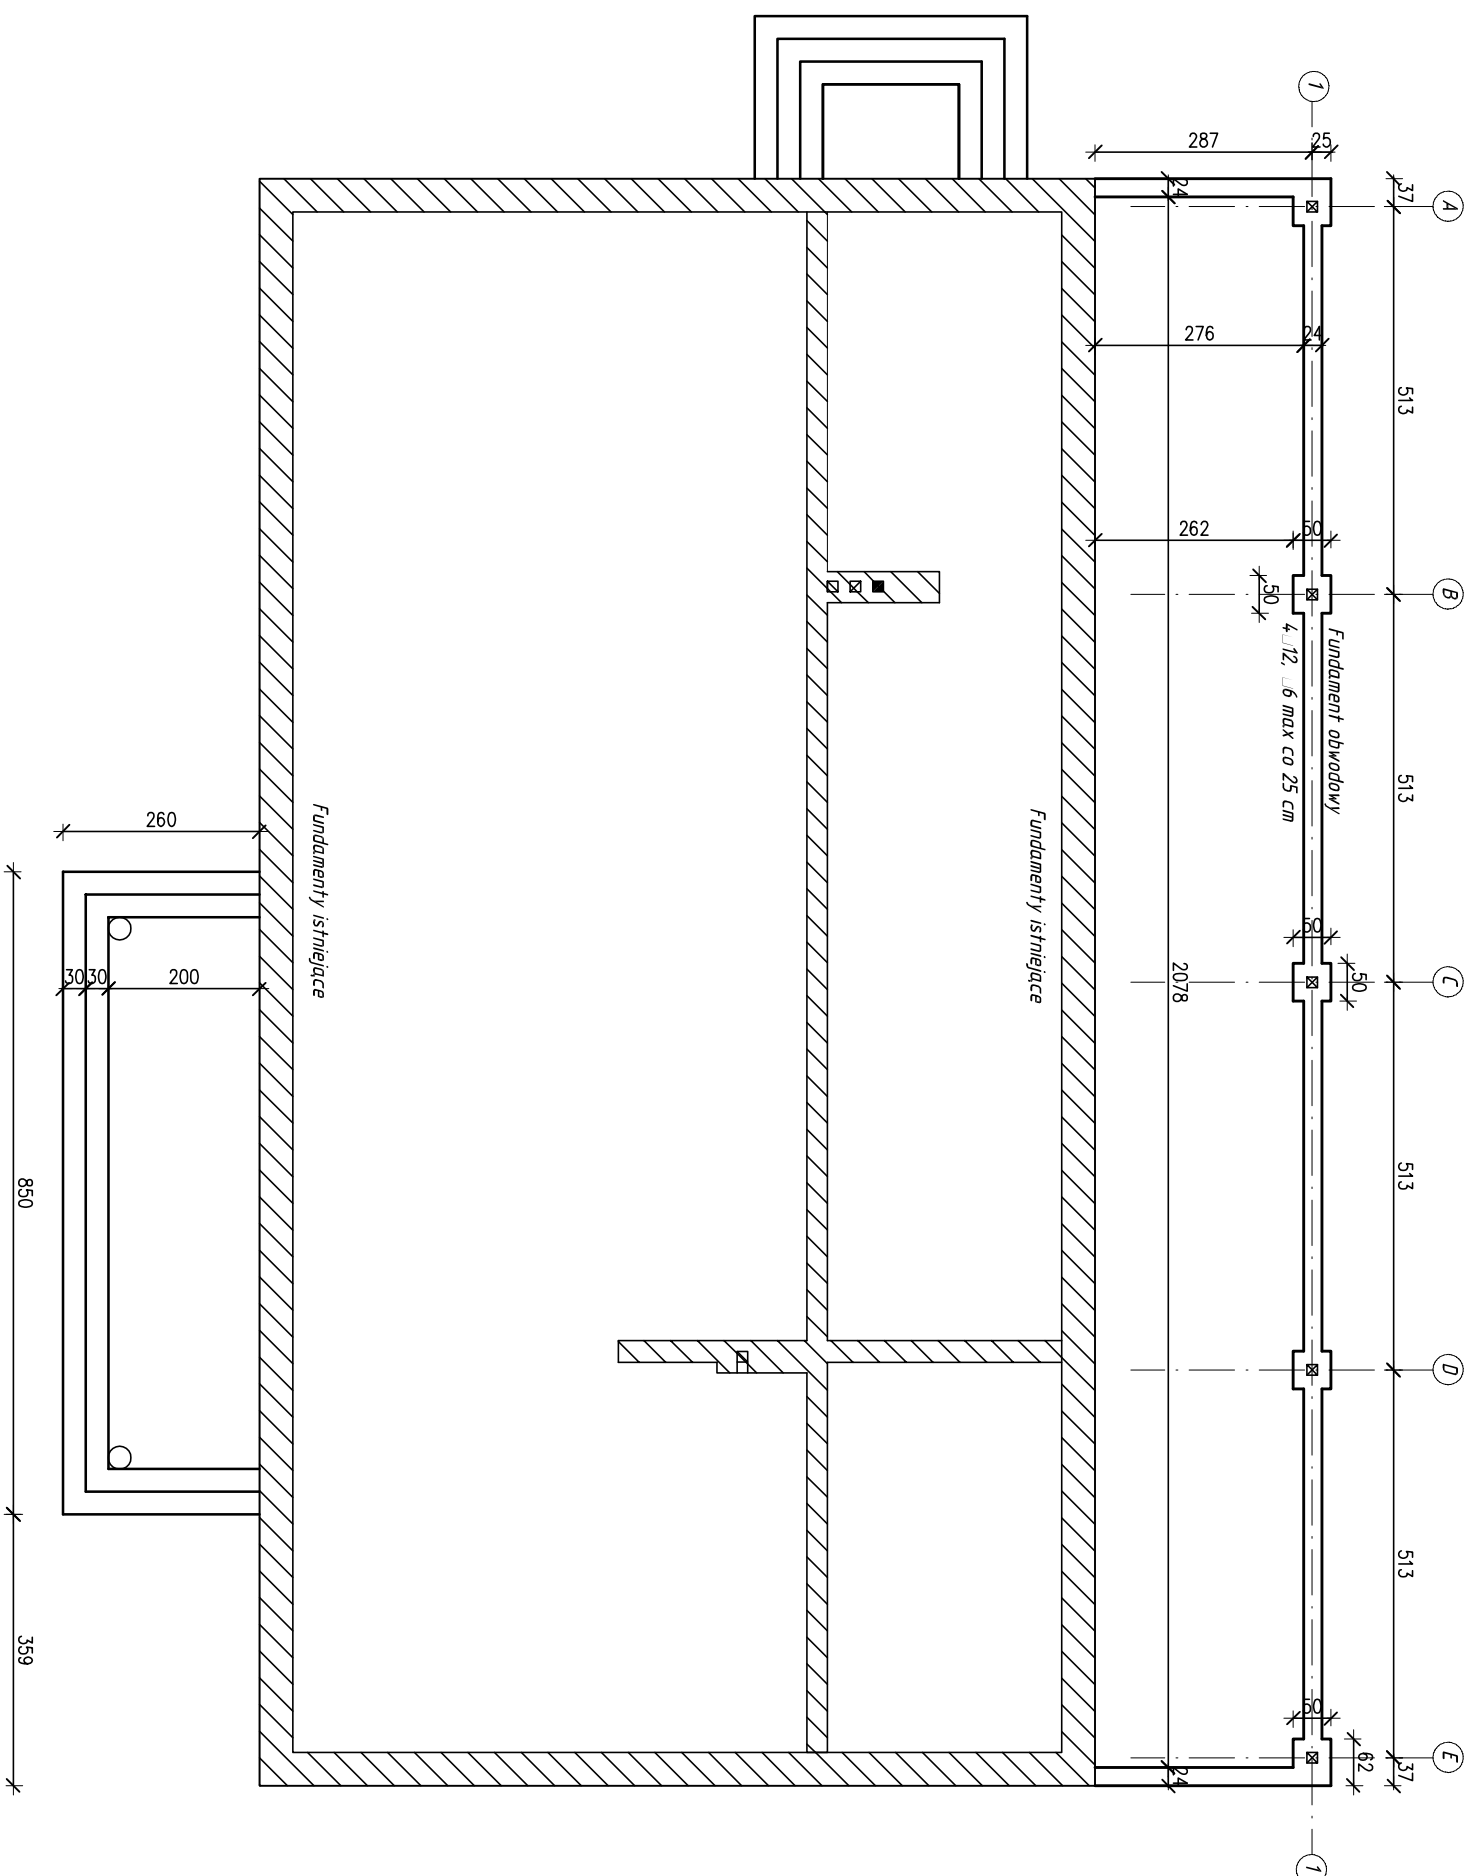

Strop S1 - wym 40x50x50 cm
zbrojenie 8/12 krzyżowo

Obiekt: **Budynek świetlicy wiejskiej**

Adres: **Szczepanki, dz. nr 77
gm. Czernice Borowe**

Rysunek: **Rzut fundamentów**

Rys. nr: **4**
Data: **10.2010 r.**
Projektował: