


OBJAŚNIENIA

- proj. nawierzchnia bitumiczna
- proj. zjazdy bitumiczne
- linia ograniczająca teren inwestycji

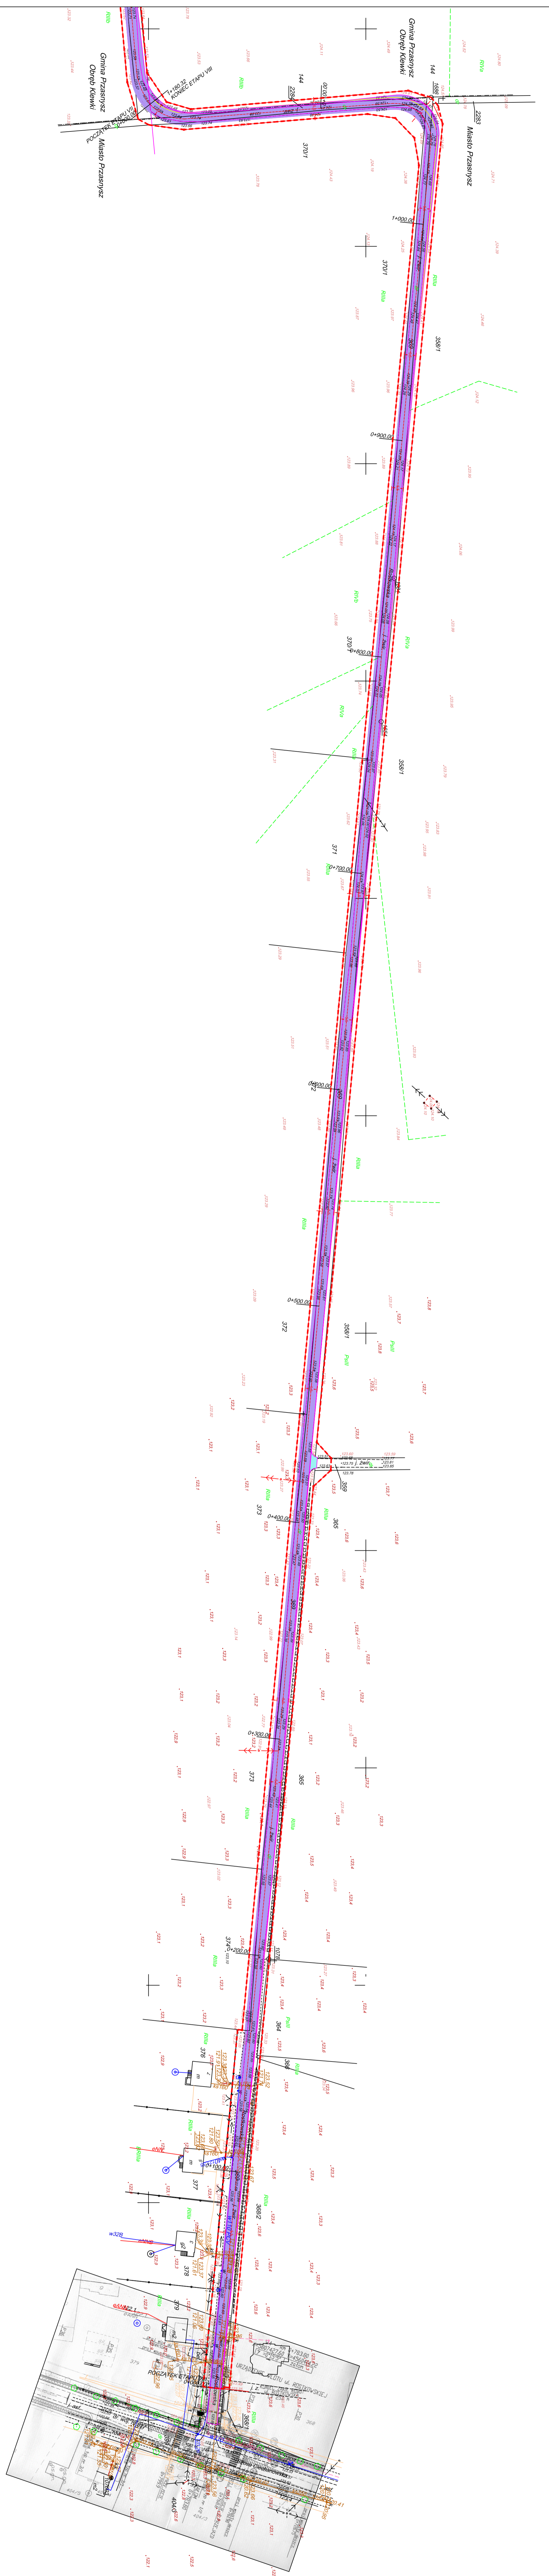

Mapa niniejsza jest zgodna z mapą do celów projektowych przyjęłą do Państwowego Zasobu Geodezyjno-Kartograficznego w dniu 24.11.2009 pod N 2154-632/2009

OPRACOWAL - Z.U.H. PROJEKT. UL. PIKSUDSKIEGO 91, GRUDZIĄDZ	
OBIEKT	PRZEBUDOWA DRÓG GMINNYCH I STANOWISKA PRACOWNIKÓW USŁUGOWYCH I PRACOWNIKÓW USŁUGOWYCH W MIASTO PRZASZYSZ
FUNKCJA	MIŁO NADZWIERSKO
PROJEKTANT	Wojciech Zawadzinski
SPRAWOZDAJĄCY	Ing. Piotr Matusiewicz
TYTUŁ OŚWIADCZENIA	PROJEKT ZAGOSPODAROWANIA TERENU I PLANU WŁ. I. STANOWISKA PRACOWNIKÓW USŁUGOWYCH I PRACOWNIKÓW USŁUGOWYCH W MIASTO PRZASZYSZ
FZS - 78	SKALA 1:1000 GRUDZIEŃ 2009