


Mapa d/c projektowych skala 1:500
CZERNICE BOROWE
 H2203_2 CZERNICE BOROWE
 H2203_2.0004 CZERNICE BOROWE
 PODGK.6640.3.726.2022
 układ współrzędnych UTM 2000/7
 układ wysokości IHB PL - EVRF 2007 - NH
 Młodym planem inwestycji nie jest objęto: składowiska, transformatory, opłakiwacze, a także sieci wodociągowe i gazowe. granice obszarów zabudowy - kolor szary
 data opracowania: 5 sierpnia 2022 r.

Świadom odpowiedzialności karnej za składanie fałszywych oświadczeń, informuję, że złożoną przeze mnie, do Starosty Przasnyskiego, pod numerem id: PODOGK.6640.3.726.2022 pracę geodetyczną, zweryfikowano pozytywnie protokołem nr PODOGK.6640.3.726.2022_1 z dnia 09.08.2022 r.
GEODETA UPRAWNIONY
 Świadczy w imieniu Geodety Kraju
 D 19800
 inż. ARTUR PREJS
 Reakowka 100, 06-415 Czernice Borowe
 tel. 608030185
 Rozkres: dnia 09.08.2022

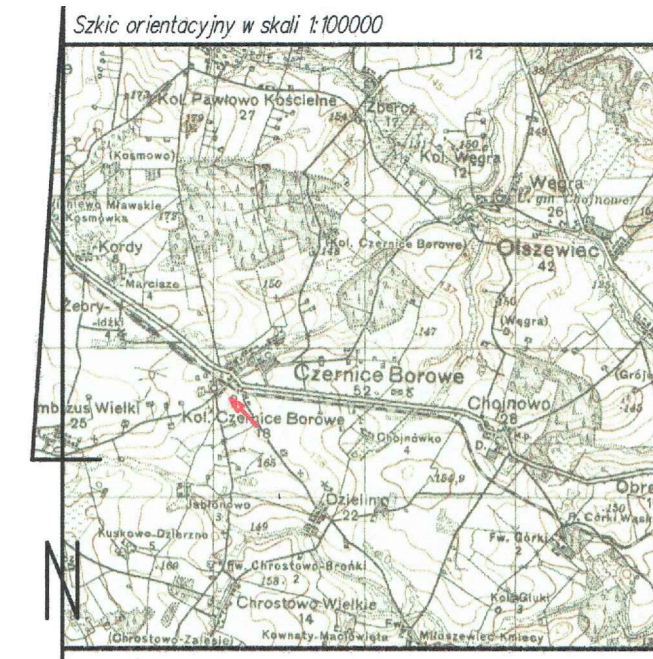

Mapa d/c projektowych skala 1:500
CZERNICE BOROWE
 H2203_2 CZERNICE BOROWE
 H2203_2.0004 CZERNICE BOROWE
 PODGK.6640.3.4.12.2023
 układ współrzędnych UTM 2000/7
 układ wysokości IHB PL - EVRF 2007 - NH
 Młodym planem inwestycji nie jest objęto: składowiska, transformatory, opłakiwacze, a także sieci wodociągowe i gazowe. granice obszarów zabudowy - kolor szary
 data opracowania: 29 marca 2023 r.

Świadom odpowiedzialności karnej za składanie fałszywych oświadczeń, informuję, że złożoną przeze mnie, do Starosty Przasnyskiego, pod numerem id: PODOGK.6640.3.4.12.2023 pracę geodetyczną, zweryfikowano pozytywnie protokołem nr PODOGK.6640.3.4.12.2023_1 z dnia 07.04.2023 r.
GEODETA UPRAWNIONY
 Świadczy w imieniu Geodety Kraju
 D 19800
 inż. ARTUR PREJS
 Reakowka 100, 06-415 Czernice Borowe
 tel. 608030185
 Rozkres: dnia 07.04.2023



- LEGENDA:**
- sieć kanalizacji sanitarnej grawitacyjnej o średnicy 200 mm, długości 50 m
 - sieć lub przyłącze kanalizacji sanitarnej grawitacyjnej o średnicy 160 mm, długości 8 m
 - studzienka kanalizacyjna rewizyjna
 - 163.50 - rzędna terenu
 - 161.70 - rzędna dna kanału

PRACOWNIA PROJEKTOWA INŻYNIERII ŚRODOWISKA W OLSZTYNIE		
Objekt: Budowa kanalizacji sanitarnej w Czernicach Borowych		Adres: Czernice Borowe Gmina Czernice Borowe
Rysunek: Projekt zagospodarowania terenu		
Nr rys: 1	Projektował: mgr inż. Grzegorz Pokorski upr. bud. nr 06/01/OŁ	Skala: 1:500
Data: 07.2023		Branża: sanit.