


PARAMETRY TECHNICZNE WJAZDÓW

STAROSTWO POWIATOWE
w Przasnyszu
ul. Św. St. Kostki 5
06-300 Przasnysz

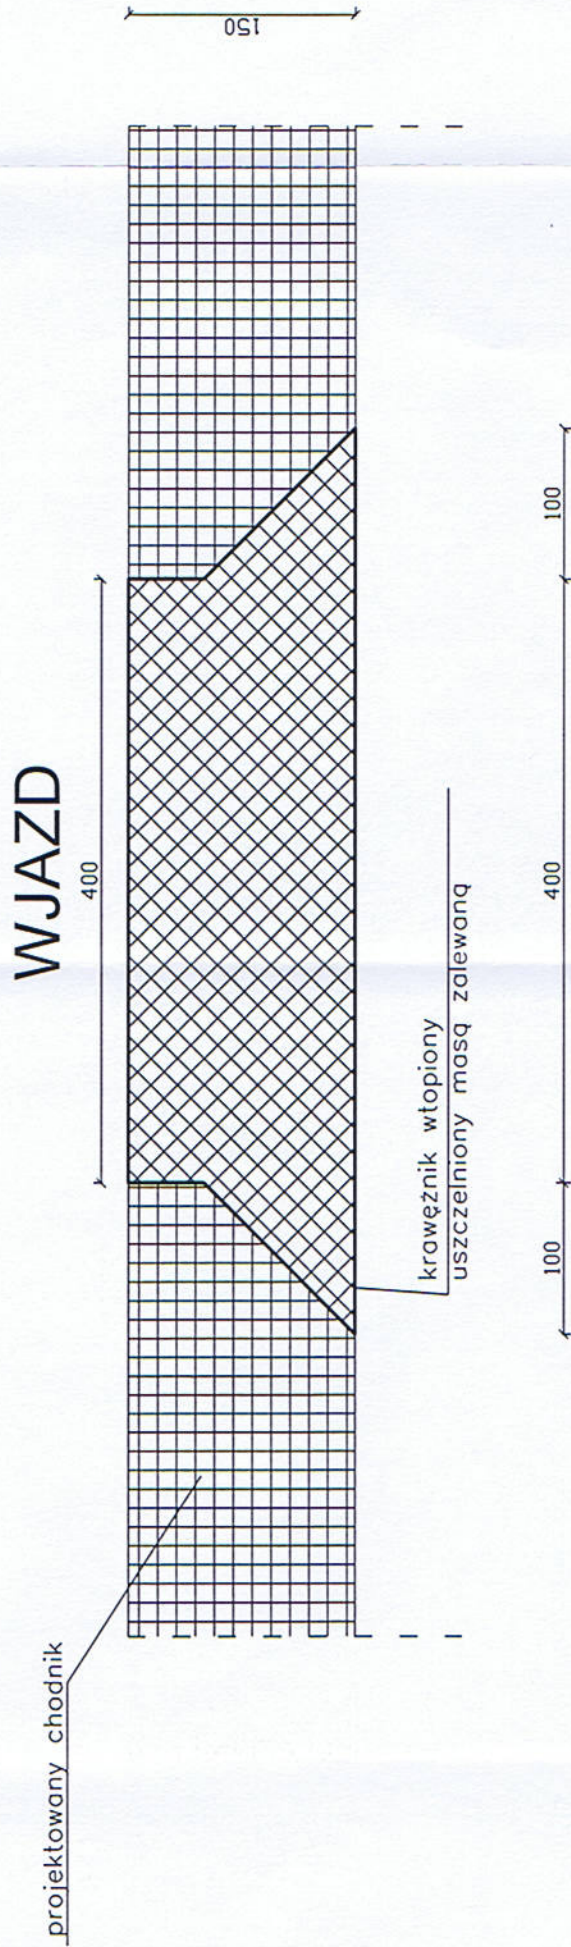

OPRACOWAŁ - Z.U.H. PROJEKT, UL. PIŁSUDSKIEGO 91, GRUDZIĄDZ			
OBIEKT	PRZEBUDOWA CHODNIKA PRZY UL. DŁUGIEJ I CIĄGU SPACEROWEGO PRZY OCZKU WODNYM - CZERNICE BORDWE		
FUNKCJA	IMIĘ I NAZWISKO	NR UPRAW.	SPECJALNOŚĆ
PROJEKTANT	Wojciech Zawadzinski	GP.17342/323/TO/94 BA-IV, 8346 /76/TO/90	KONSTRUKCYJNO INŻYNIERYJNA
TYTUL RYSUNKU	RZUT WJAZDÓW		
FAZA - PB	SKALA 1 : 50	LISTOPAD 2010	Rys. nr 4 BRANZA DROG