


Rzut przyziemia – inwentaryzacja

Skala 1 : 100

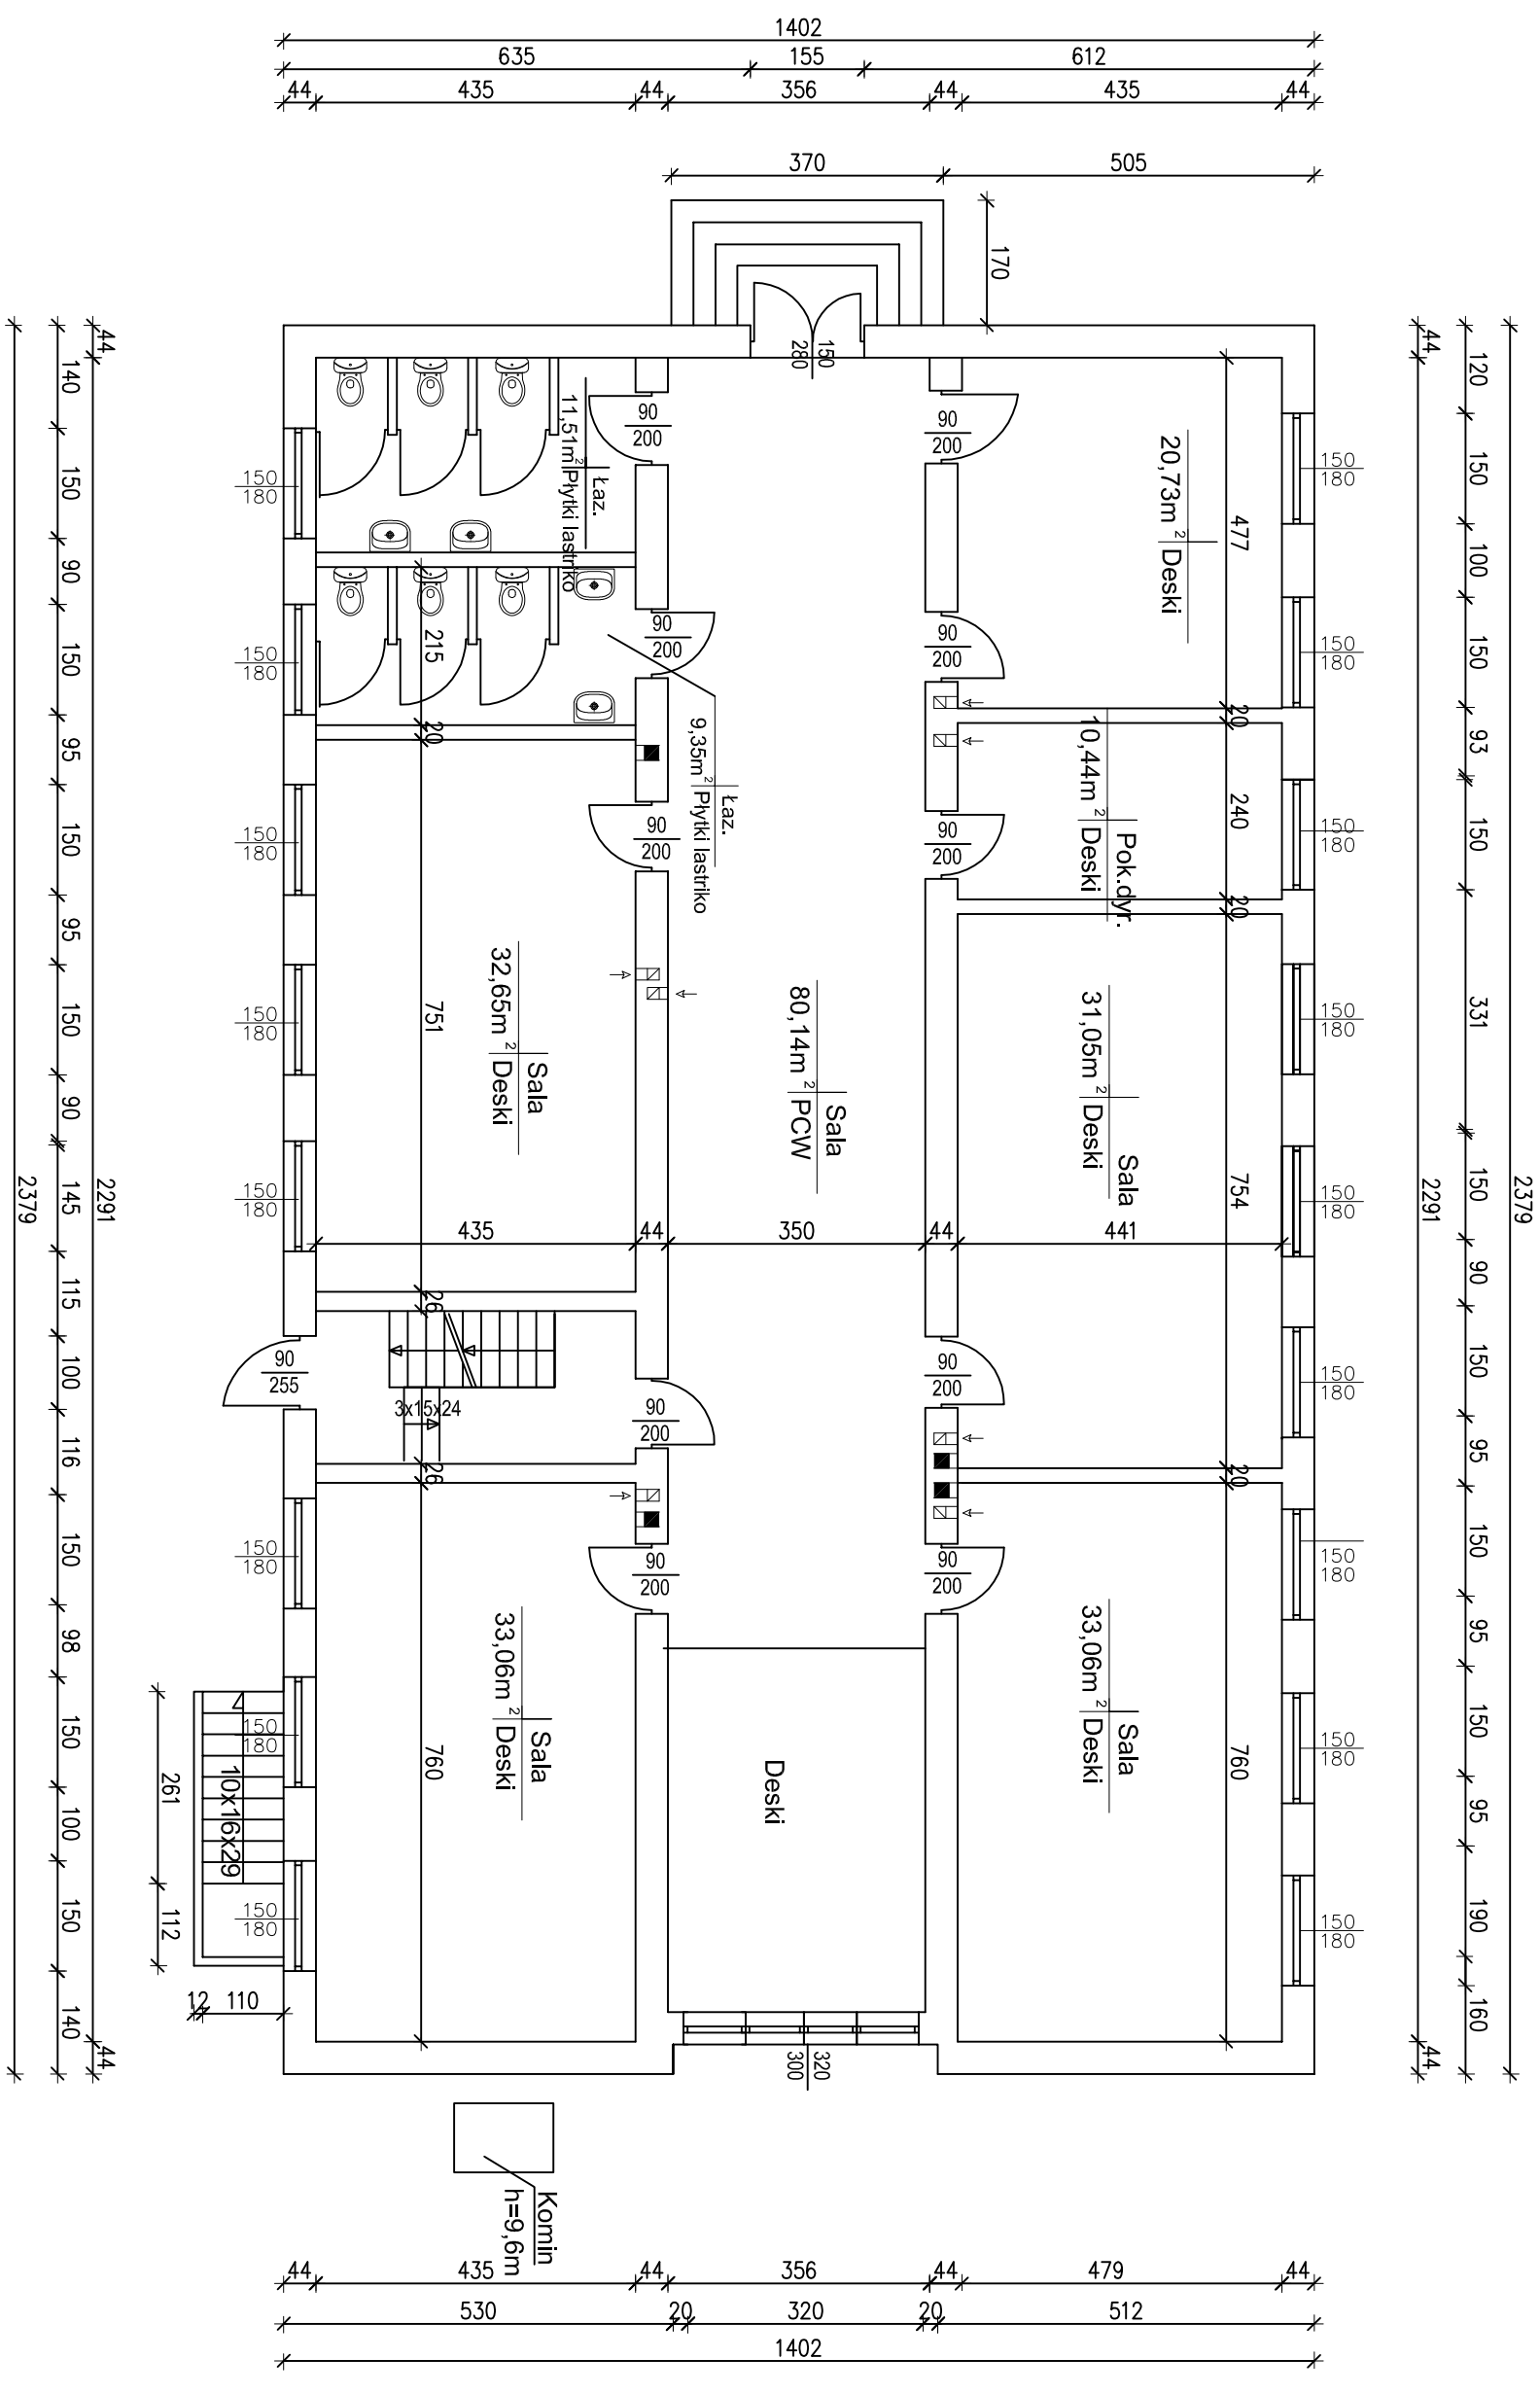

Obiekt: *Budynek świetlicy wiejskiej*

Adres: *Borkowo Falenta, dz. nr 56/1 gm. Czernice Borowe*

Rysunek: *Rzut przyziemia inwentaryzacja*

Rys. nr: *2*
 Data: *05.2010 r.*
 Projektował: