


# Rzut przyziemia

## Skala 1 : 100

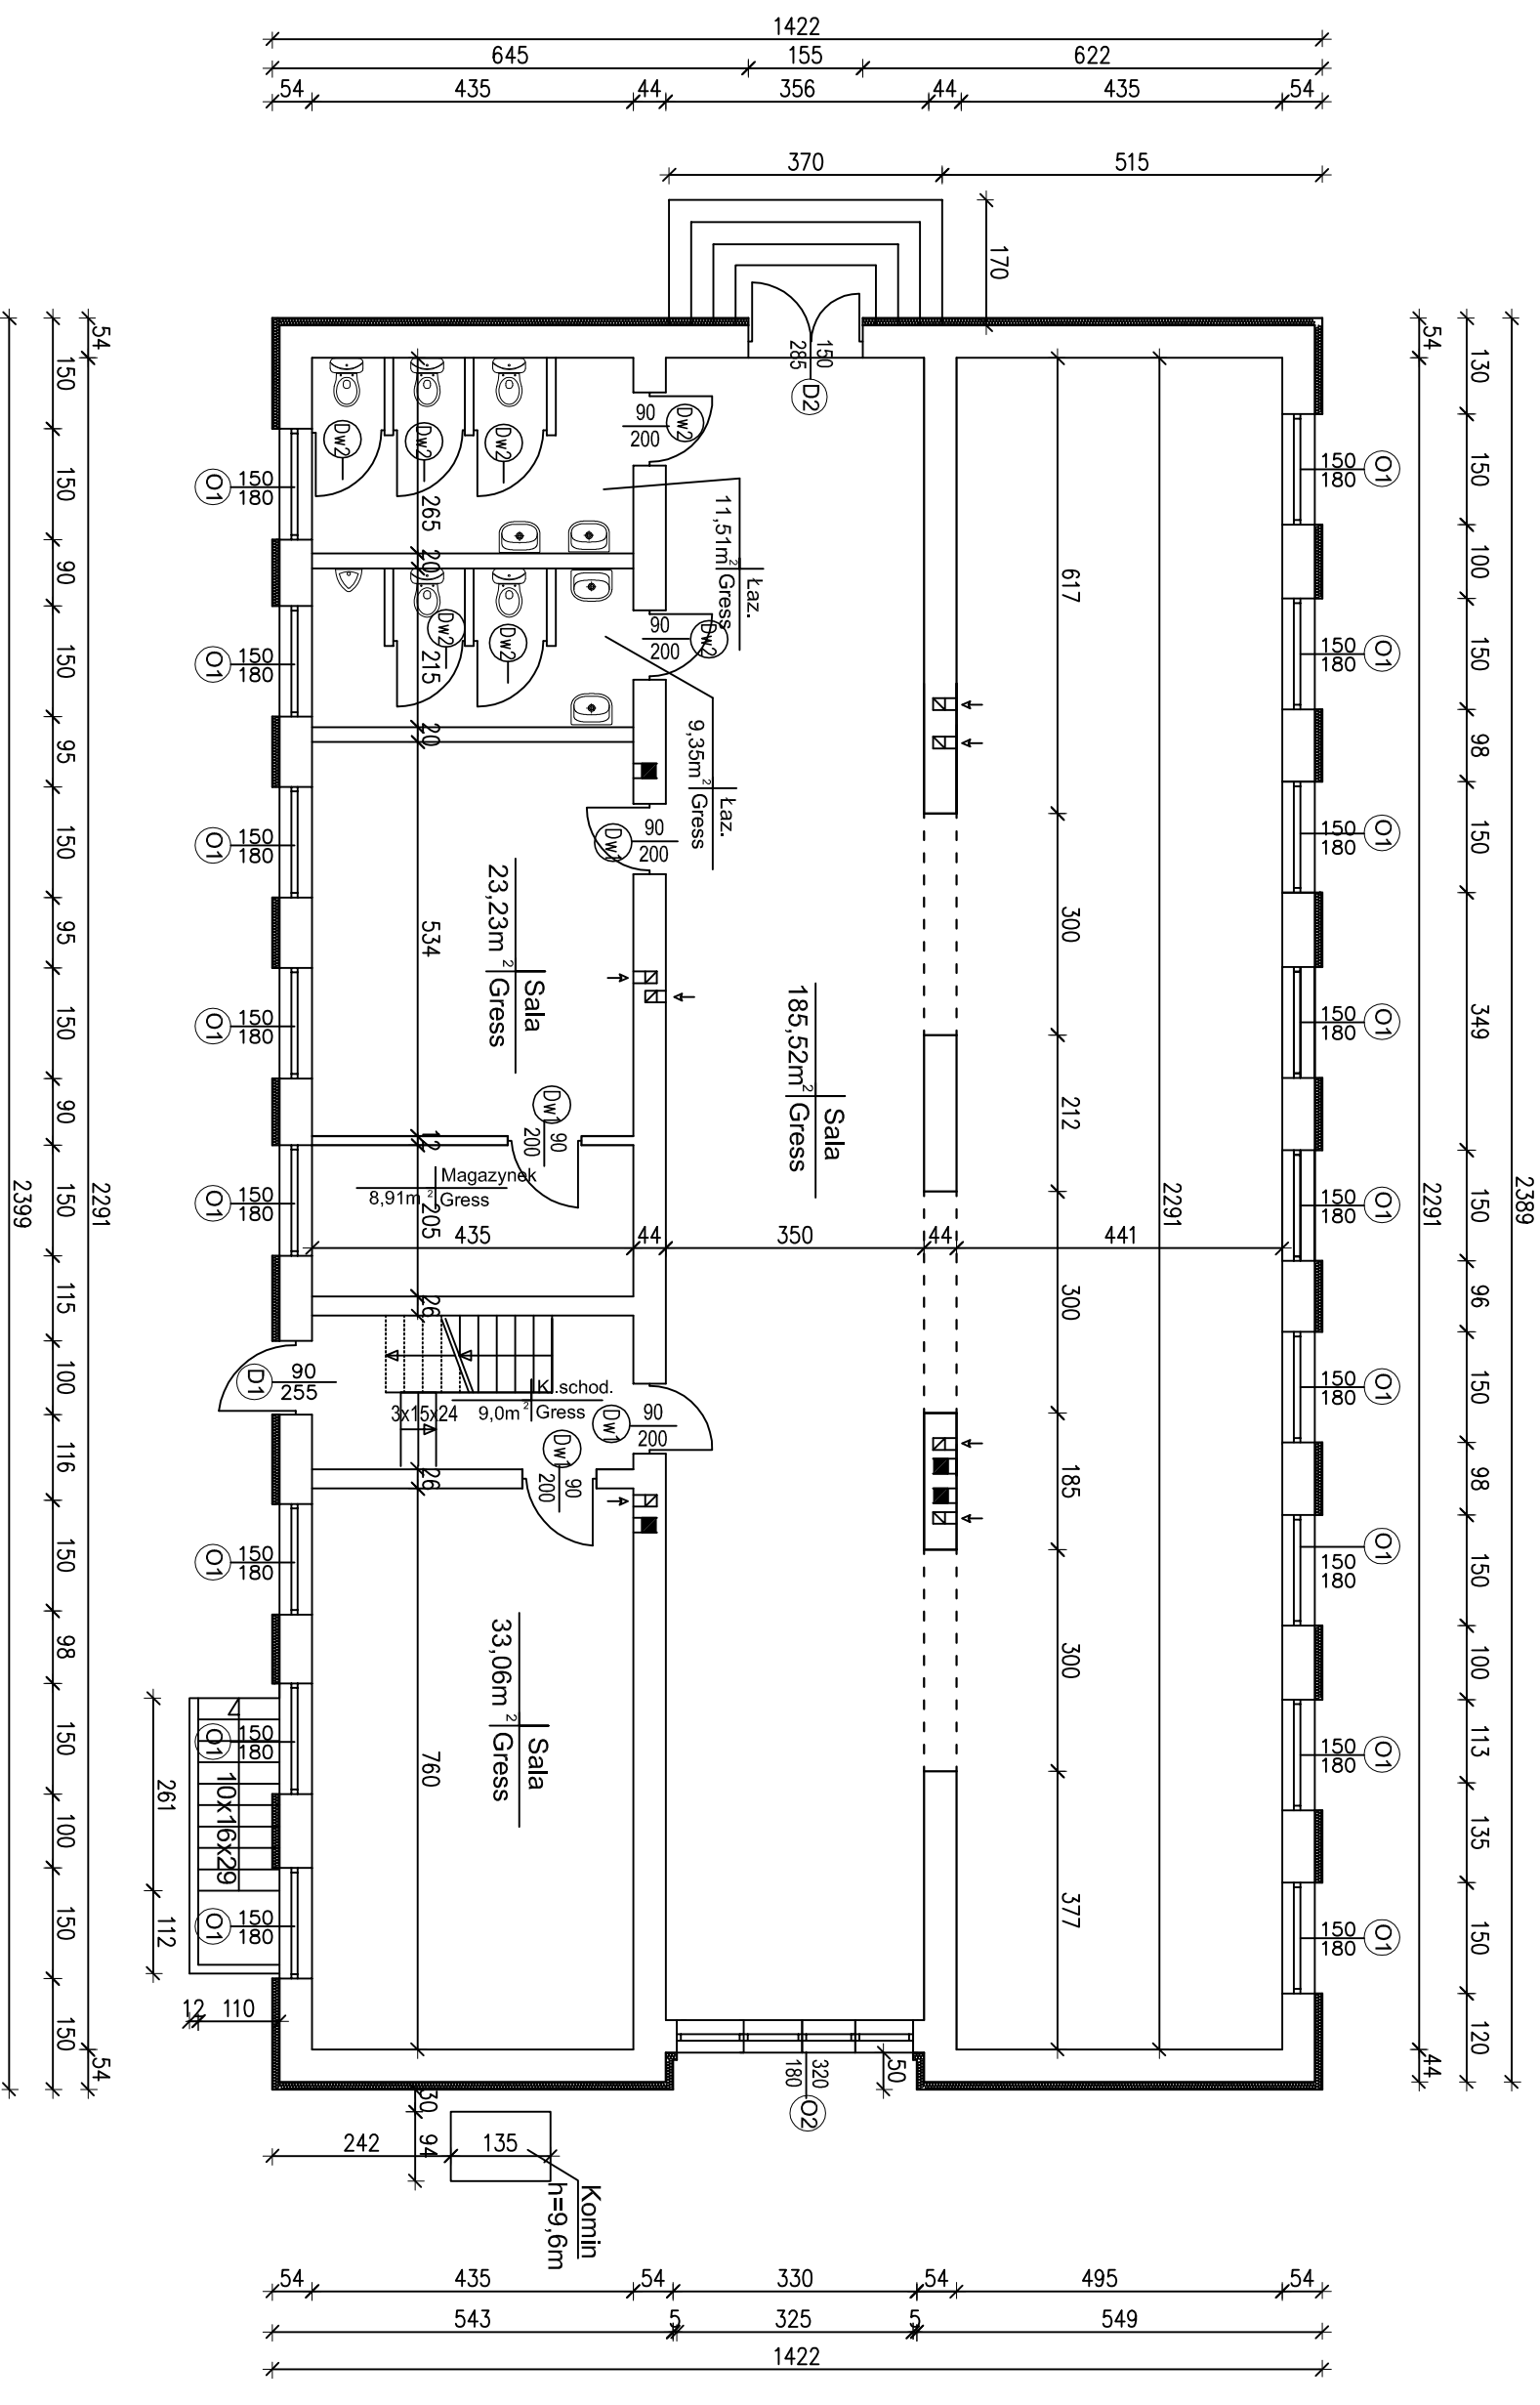

Obiekt: *Budynek świetlicy wiejskiej*

Adres: *Borkowo Falenta, dz. nr 56/1 gm. Czernice Borowe*

Rysunek: *Rzut przyziemia*

Projektował:

Skala: *1:100*

Rys. nr: *6*

Data: *05.2010 r.*