


Krawężnik betonowy na ławie z oporem. Skala 1:10

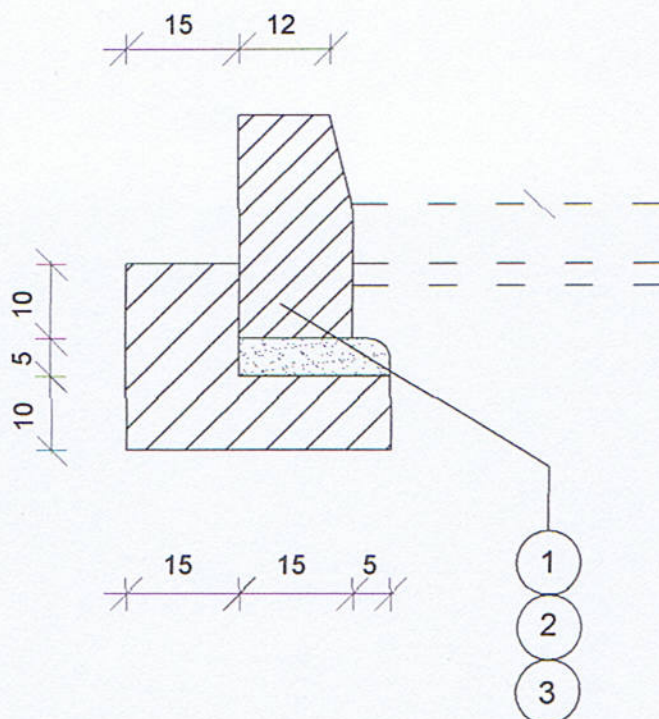

- 1- Krawężnik betonowy 15x30x100cm
- 2- Podsypka cementowo-piaskowa 1:4 gr. 3-5cm
- 3- Ława betonowa z oporem B-10

Obiekt: Zagospodarowanie przestrzeni publicznej w miejscowości Czernice Borowe		
Adres:	Czernice Borowe dz. nr 499/500	Skala: 1:10
Rysunek:	Krawężnik betonowy	Rys. nr 3 Data: 11.2010 r.
Projektował:	inż. Wojciech Nosarzewski upr. bud. Nr. MAZ/0337/POOK/0: Nr. członkowski MAZ/BO/0333/06 tel. 502 022 294	

Wojciech Zawadzki
uprawniony inżynier architekt
ul. Kościelna 10B, 06-300 Przasnysz, tel. 502 022 294