


Krawężnik betonowy na ławie z oporem. Skala 1:10

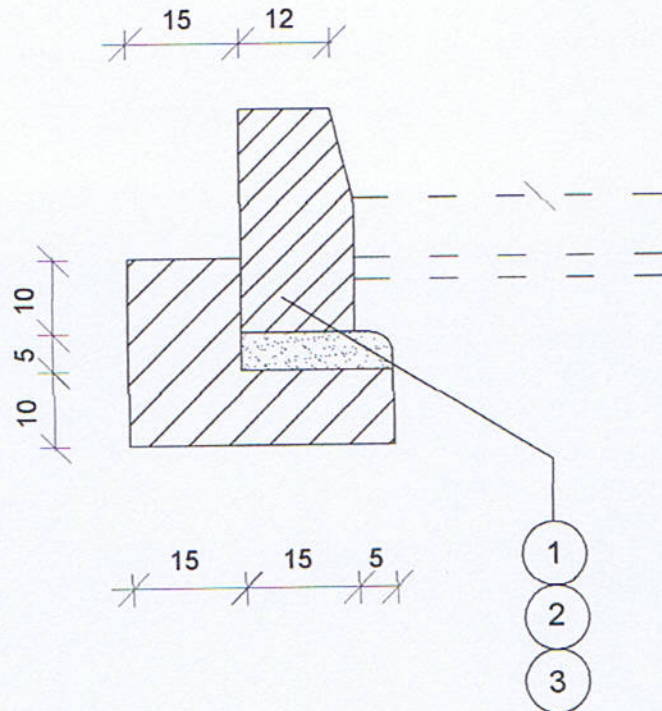

- 1- Krawężnik betonowy 15x30x100cm
- 2- Podsyпка cementowo-piaskowa 1:4 gr. 3-5cm
- 3- Ława betonowa z oporem B-10

Obiekt: Zagospodarowanie przestrzeni publicznej w miejscowości Czernice Borowe		
Adres:	Czernice Borowe dz. nr 295; .	Skala: 1:10
Rysunek:	Krawężnik betonowy	Rys. nr 3 Data: 11.2010 r.
Projektował:	inż. Wojciech Nosarzewski UPRAWNIENIA BUDOWLANE Nr MAZ/0337/POOK/05 <i>W. Nosarzewski</i>	