


Rzut przyziemia

Skala 1 : 100

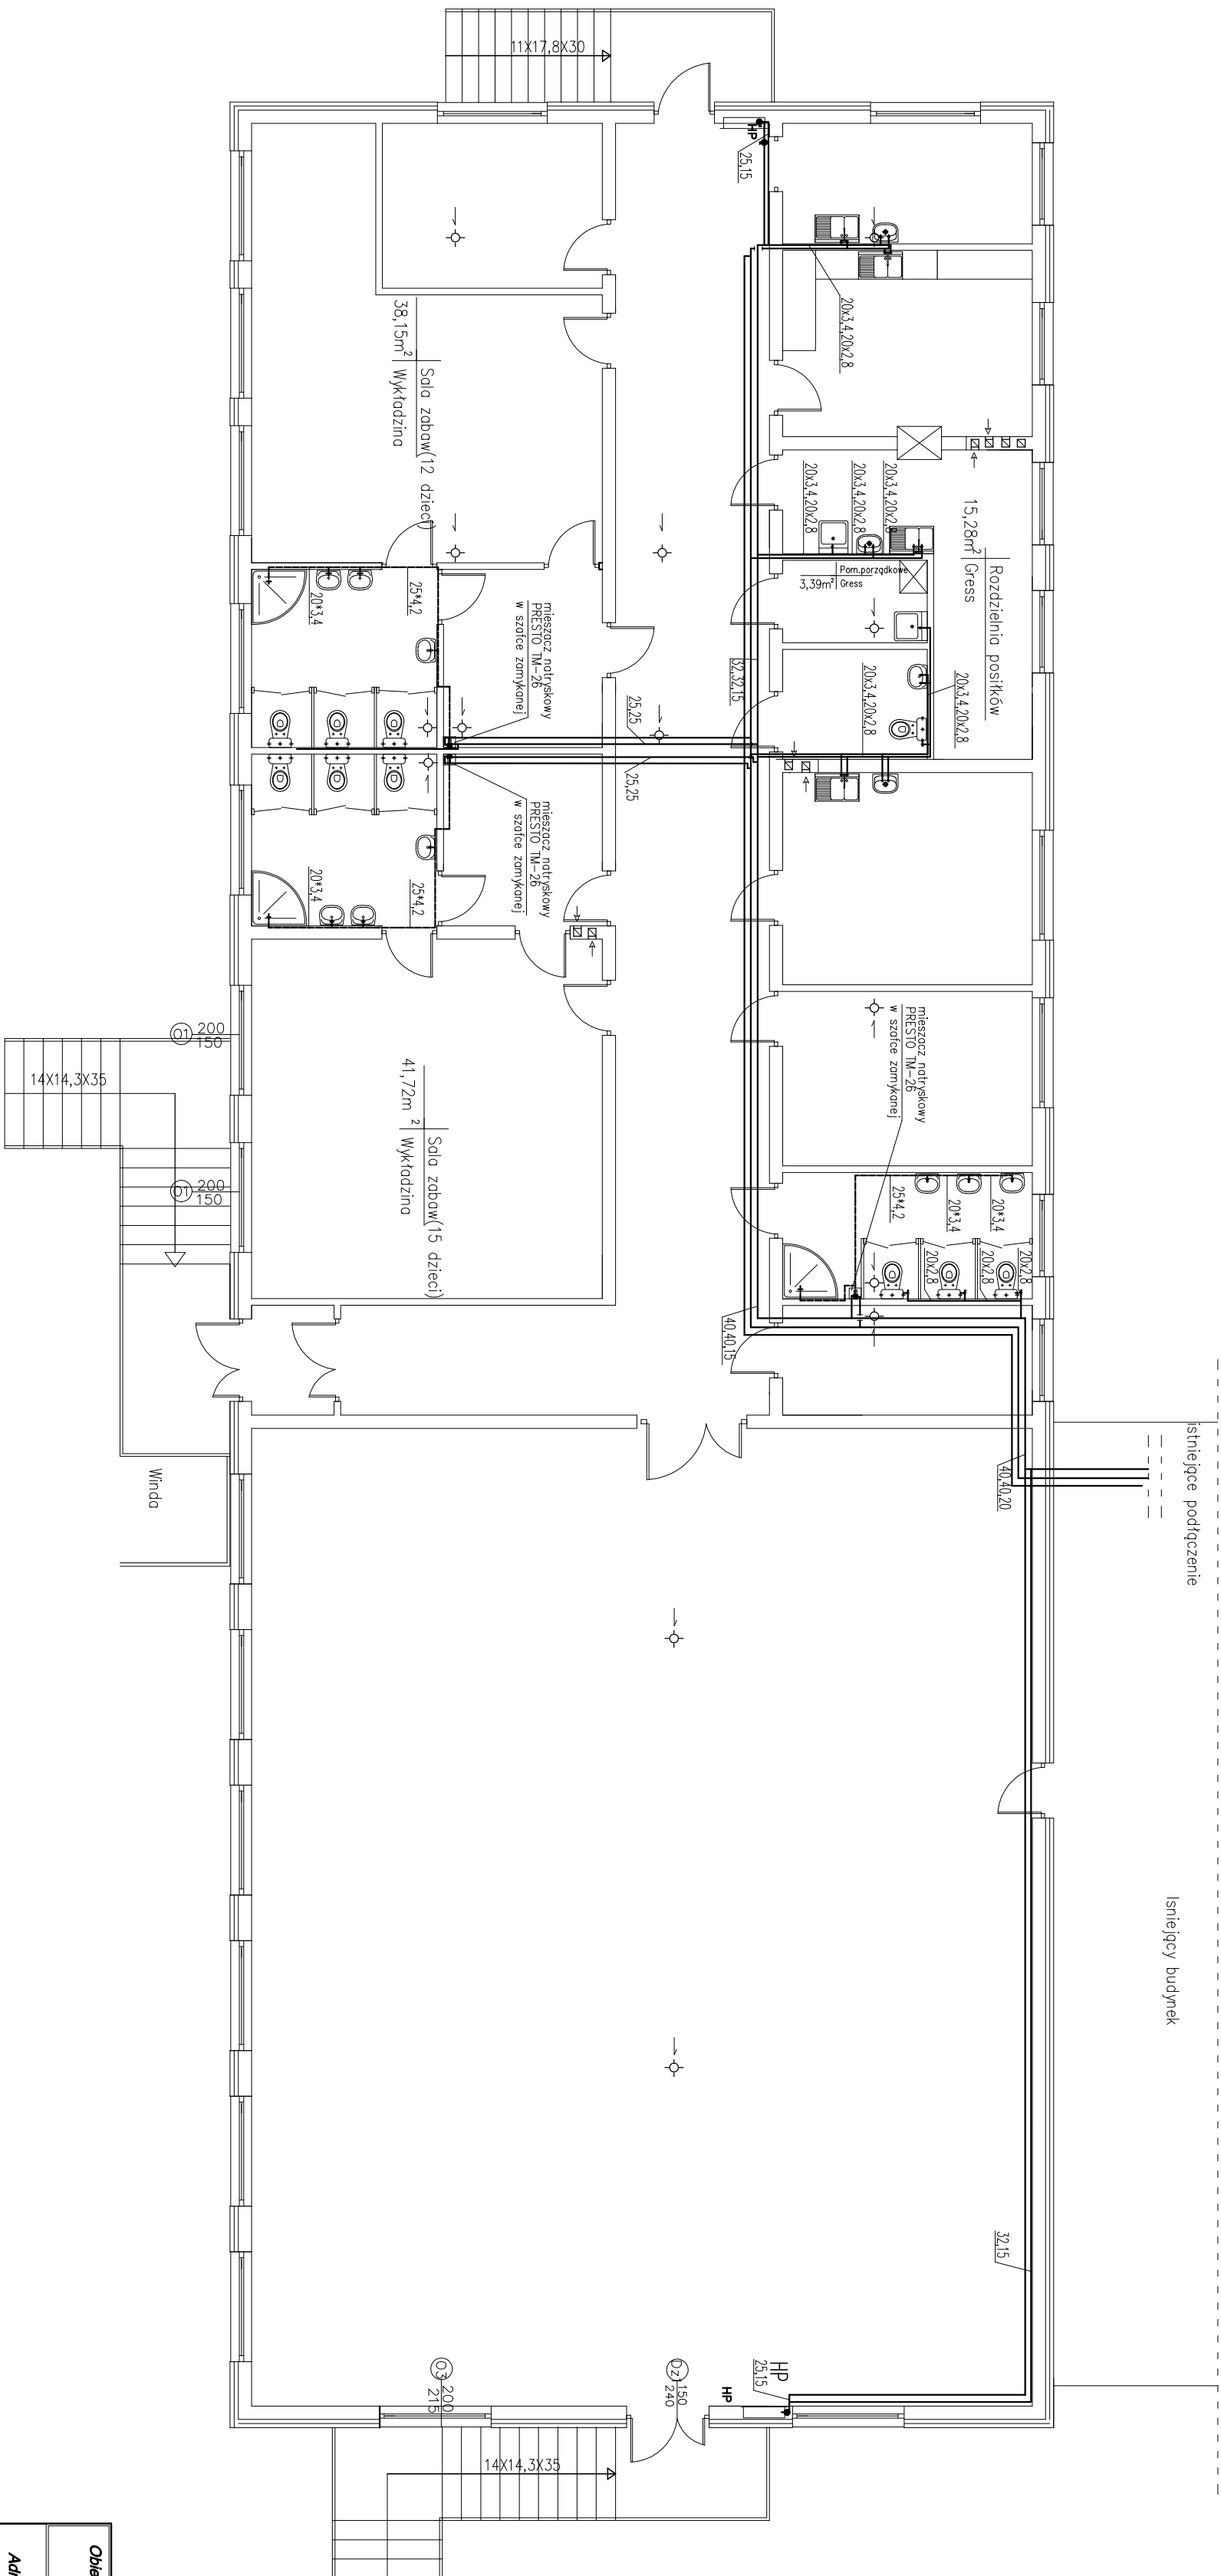

Obiekt: Budynek przedszkolny			
Adres:	Czerńce Borowe, dz. nr gm. Czerńce Borowe		Skala: 1:100
Rysunek:	Rzut przyziemia	Rys. nr	Data: 05.2009 r.
Projektant:			