


Rzut przyziemia

Skala 1 : 100

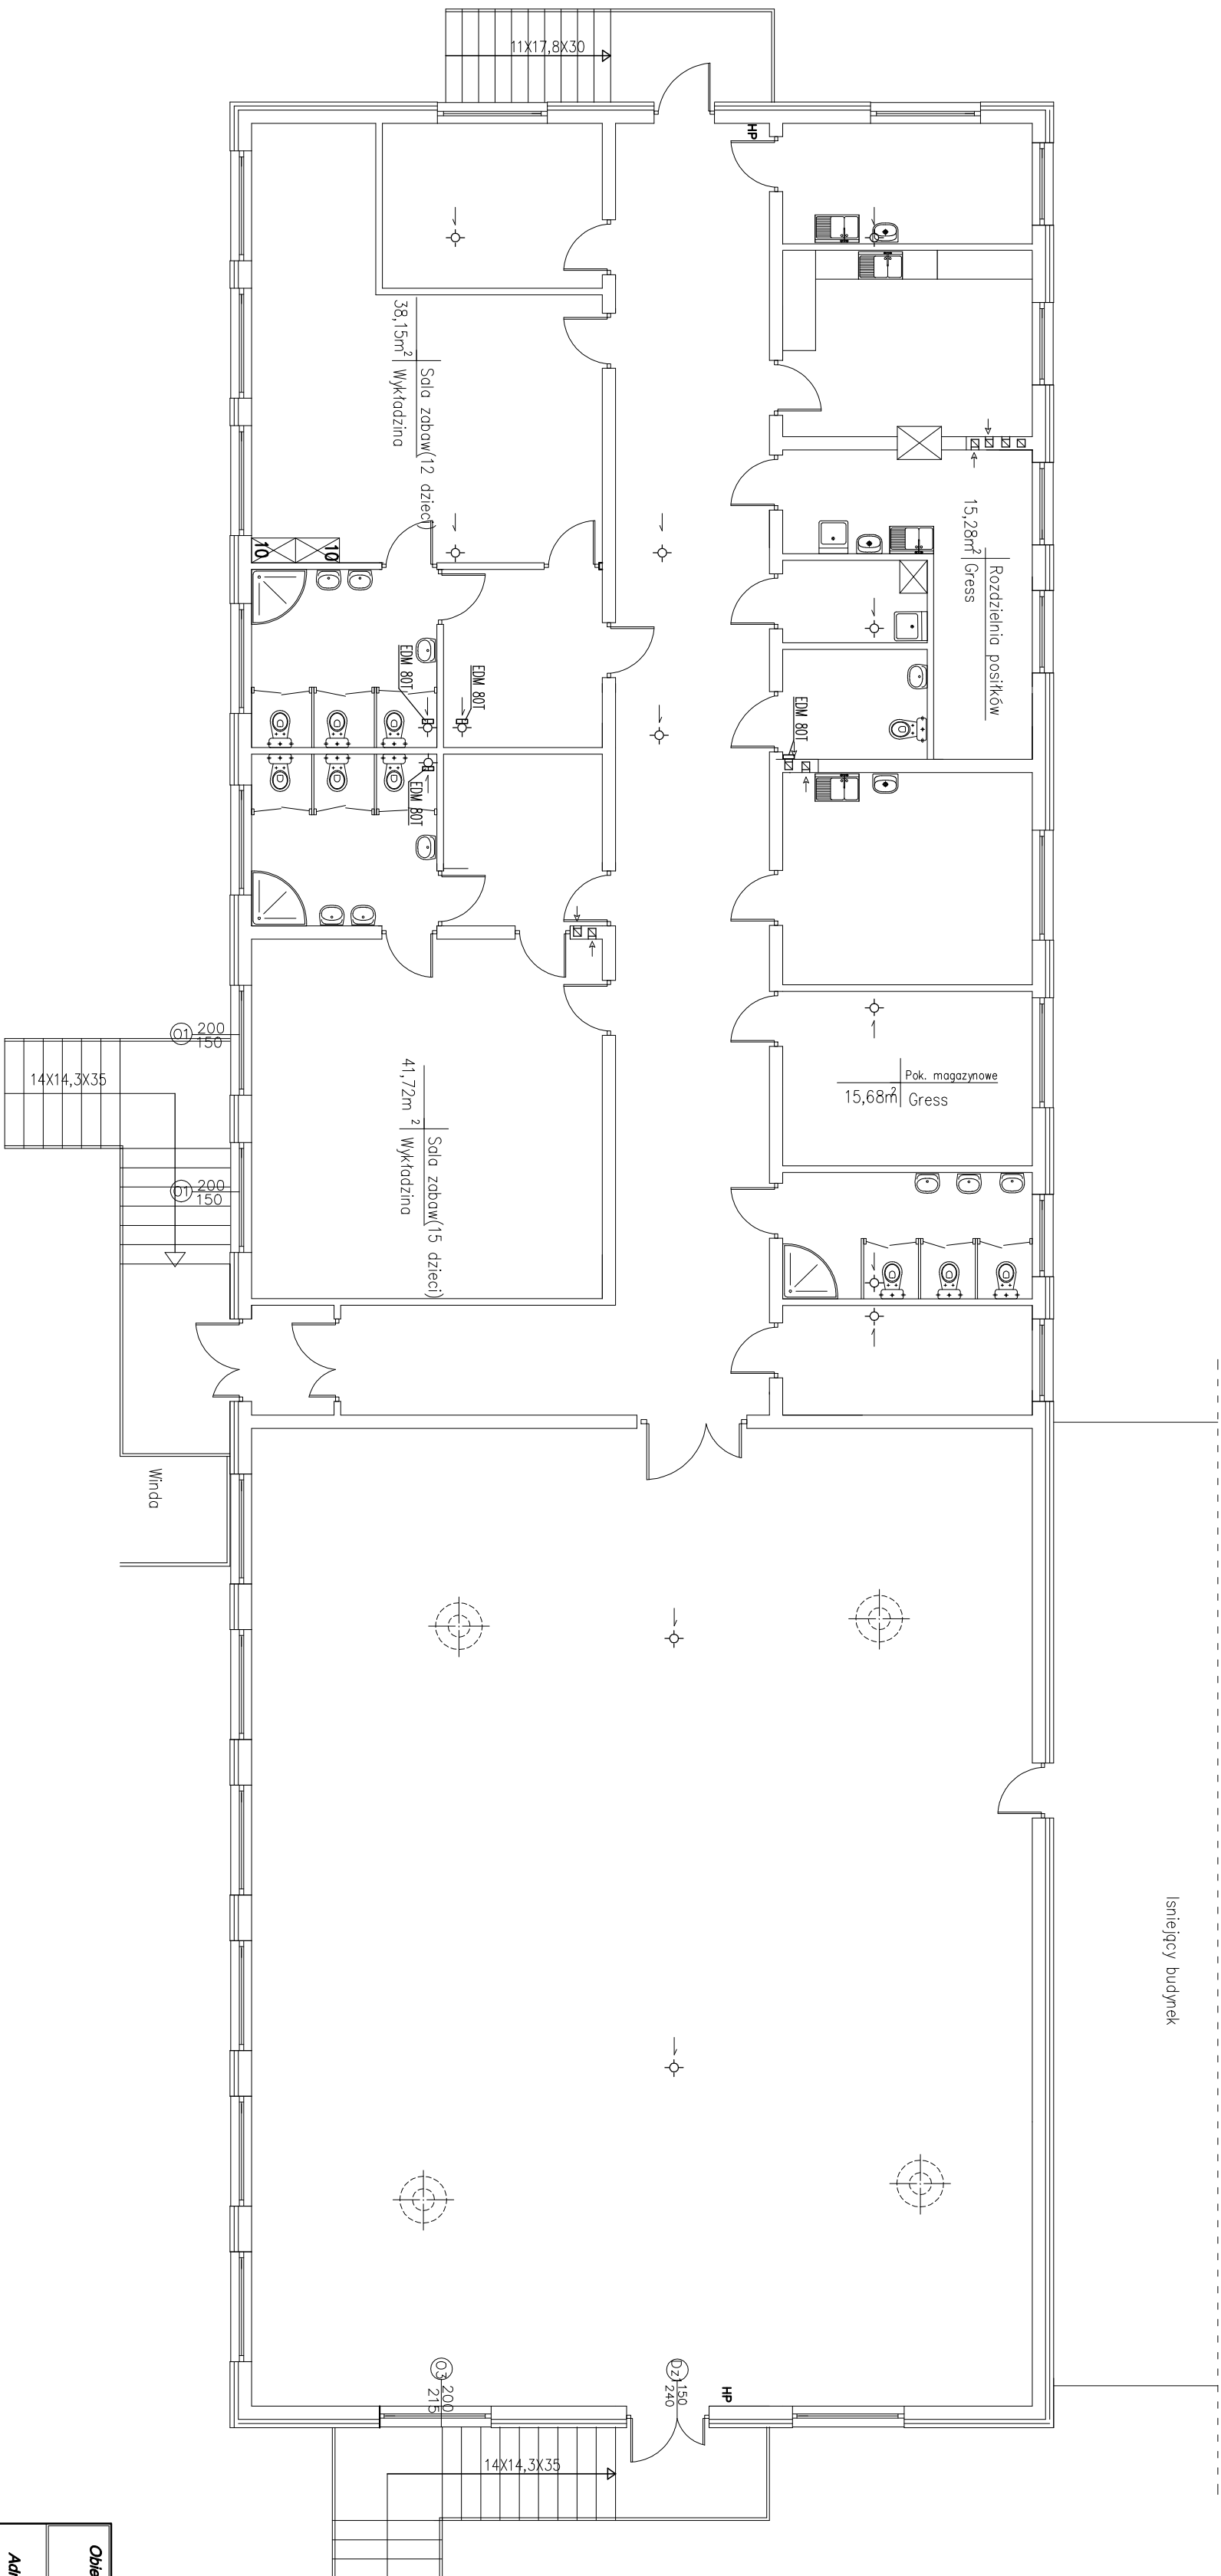

Objekt: <i>Budynek przedszkolny</i>			
Adres:	<i>Czerńce Borowe, dz. nr gm. Czerńce Borowe</i>		Skala: <i>1:100</i>
Rysunek:	<i>Rzut przyziemia</i>	Rys. nr	Data: <i>05.2009 r.</i>
Projektował:			