


Rzut przyziemia

Skala 1 : 100

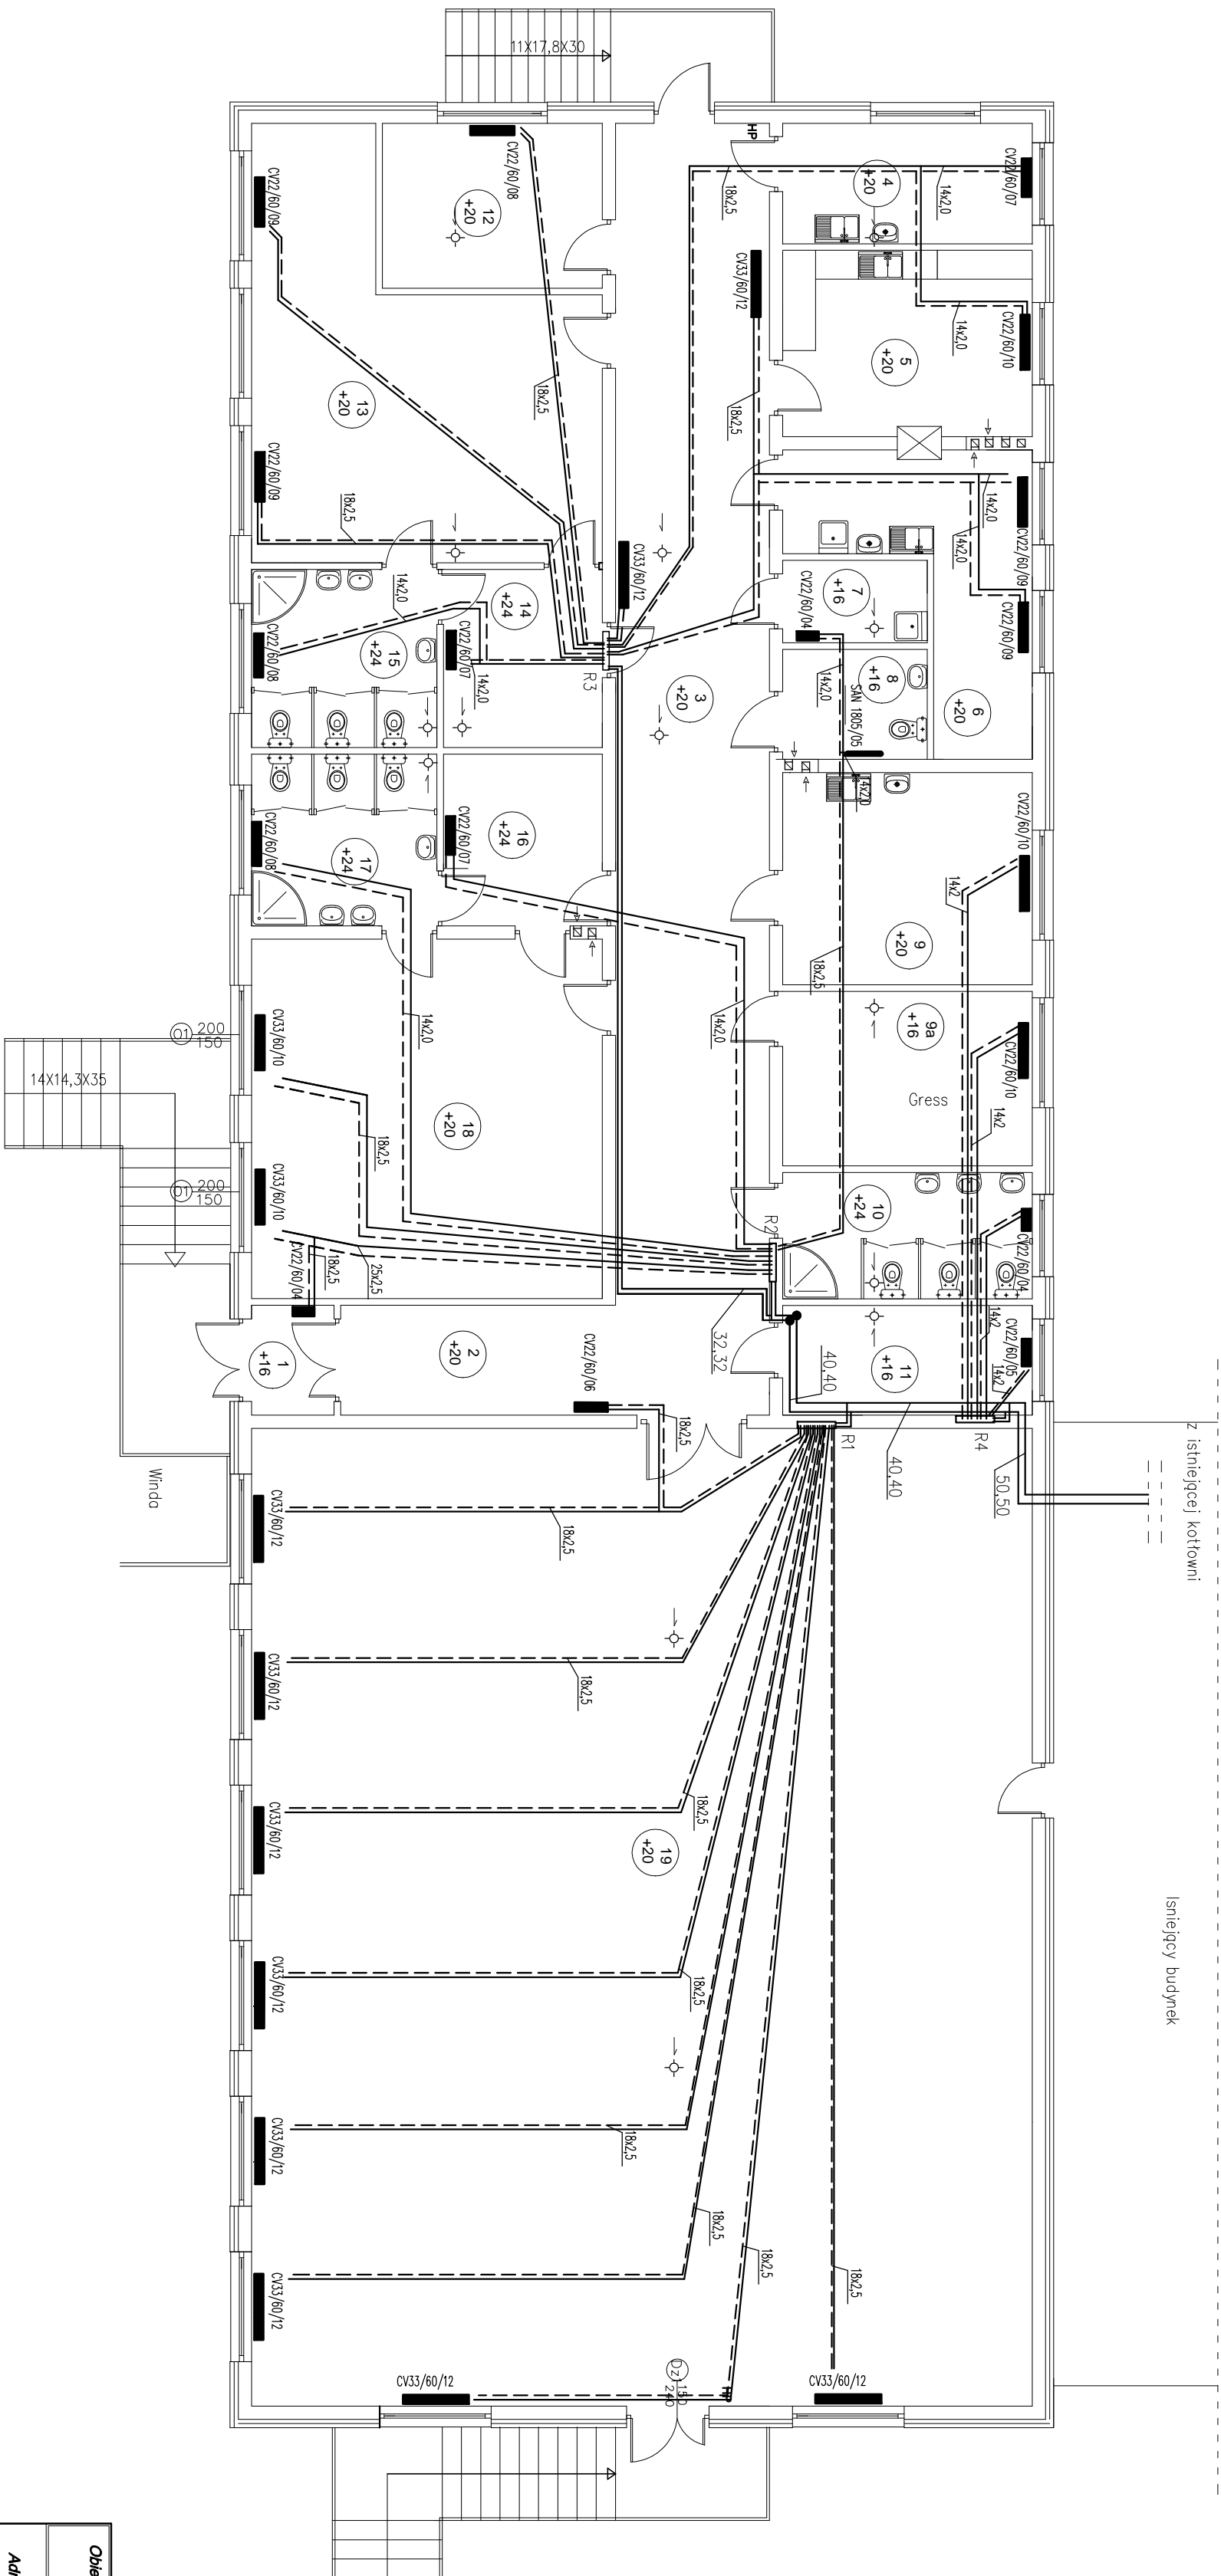

Objekt: Budynek przedszkolny			
Adres:	Czernice Borowe, dz. nr gm. Czernice Borowe	Skala: 1:100	
Rysunek:	Rzut przyziemia Instalacja c.o.	Rys. nr	Data: 05.2009 r.
Projektował:			