


Rzut przyziemia

Skala 1 : 100

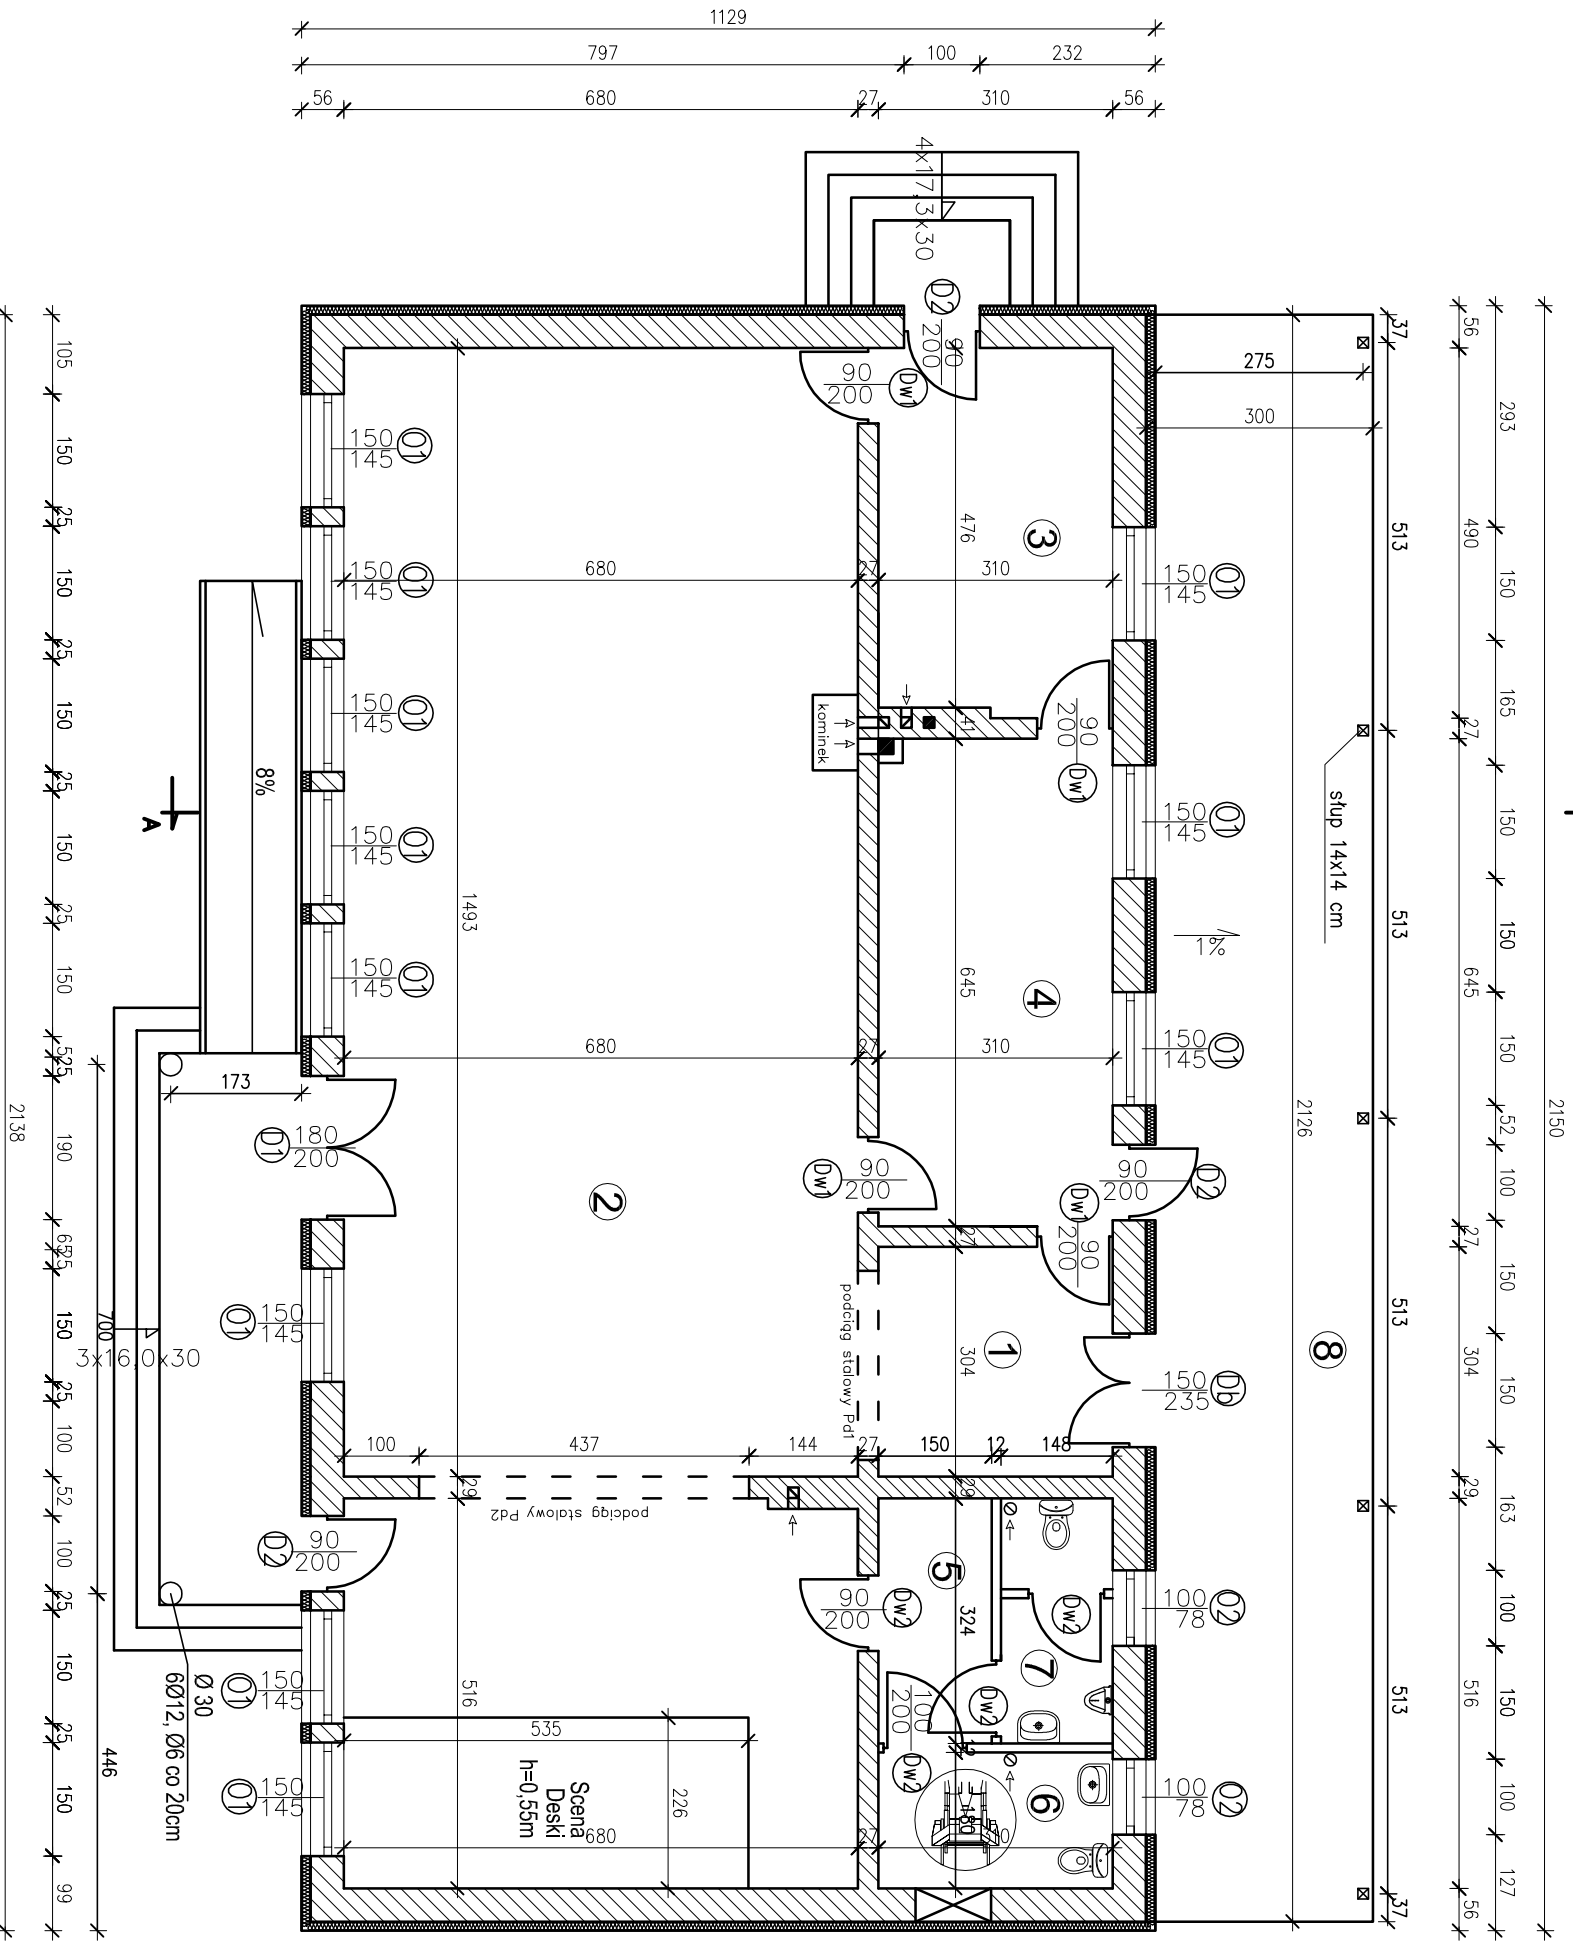

Nr	Nazwa pomieszczeń	Pow(m ²)	Posadzka
1	Wiatrołap	9,37	gress
2	Sala	137,40	gress
3	Zaplecze sali	14,98	gress
4	Zaplecze sali	19,81	gress
5	Korytarz	4,86	gress
6	WC damski i mps	5,58	gress
7	WC męski	4,76	gress
8	TARAS	63,78	gress

Obiekt: **Budynek świetlicy wiejskiej**

Adres: **Szczepanki, dz. nr 77
gm. Czernice Borowe**

Rysunek: **Rzut przyziemia
inventaryzacja**

Rys. nr: **6**
Data: **10.2010 r.**
Projektował: