


Rzut więźby dachowej

Skala 1 : 100

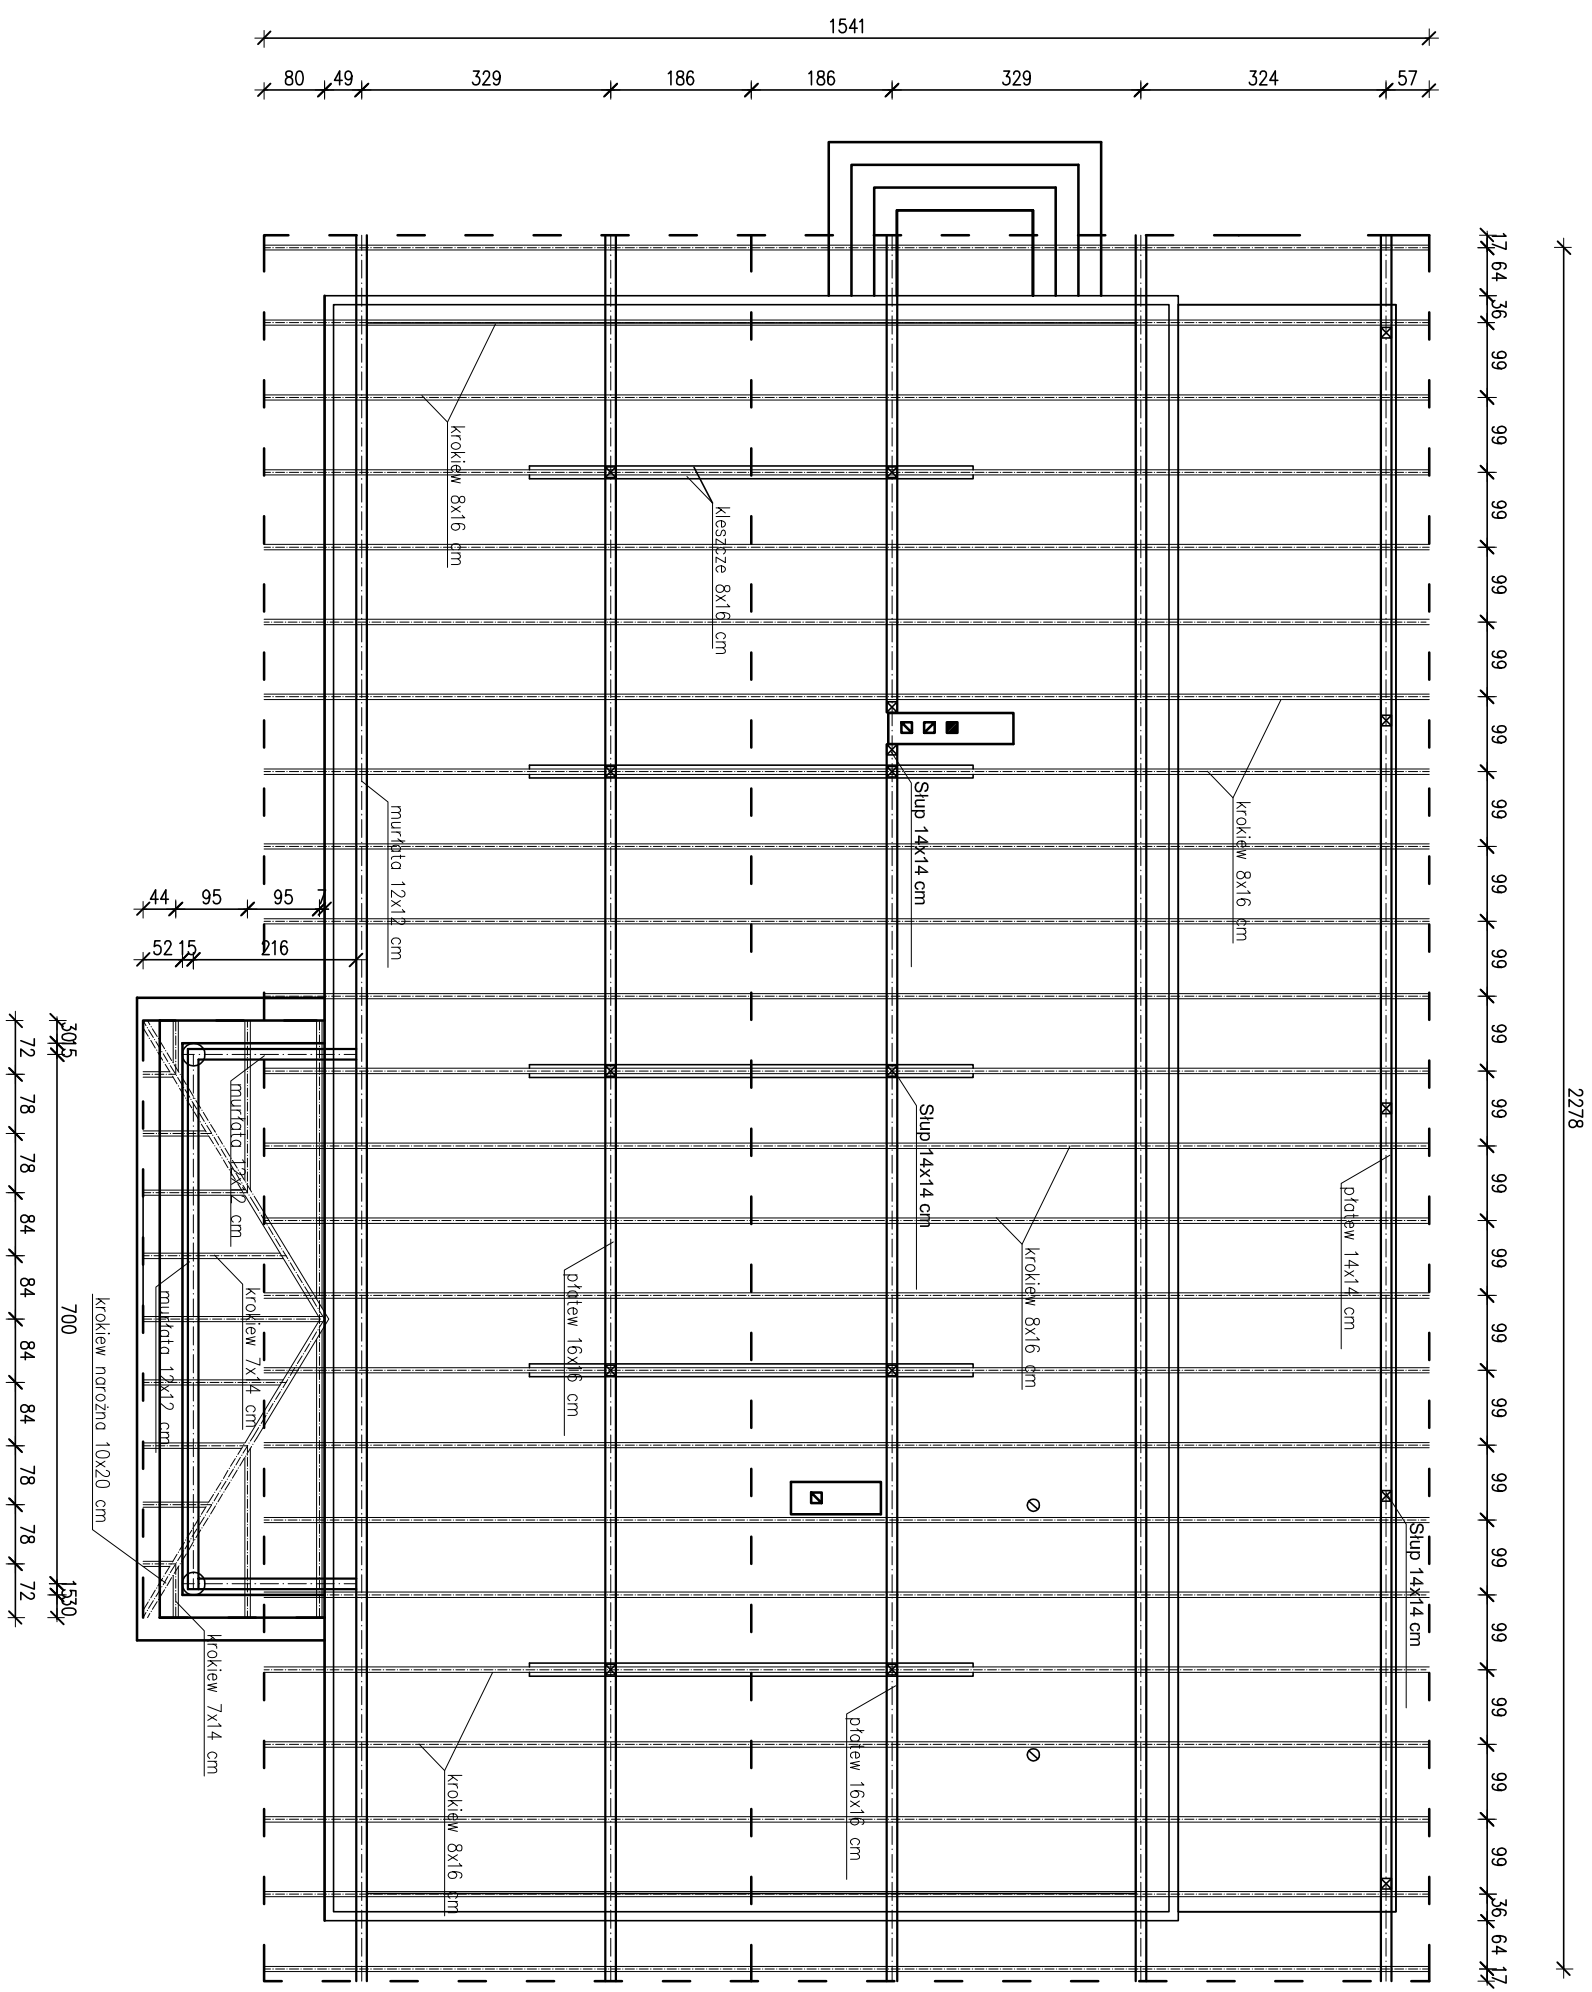

Obiekt: **Budynek świetlicy wiejskiej**

Adres: **Szczepanki, dz. nr 77
gm. Czernice Borowe**

Rysunek: **Rzut więźby dachowej**

Rys. nr: **8**

Data: **10.2010 r.**

Projektował: