


Wyburzenia i zamurowania

Skala 1 : 100

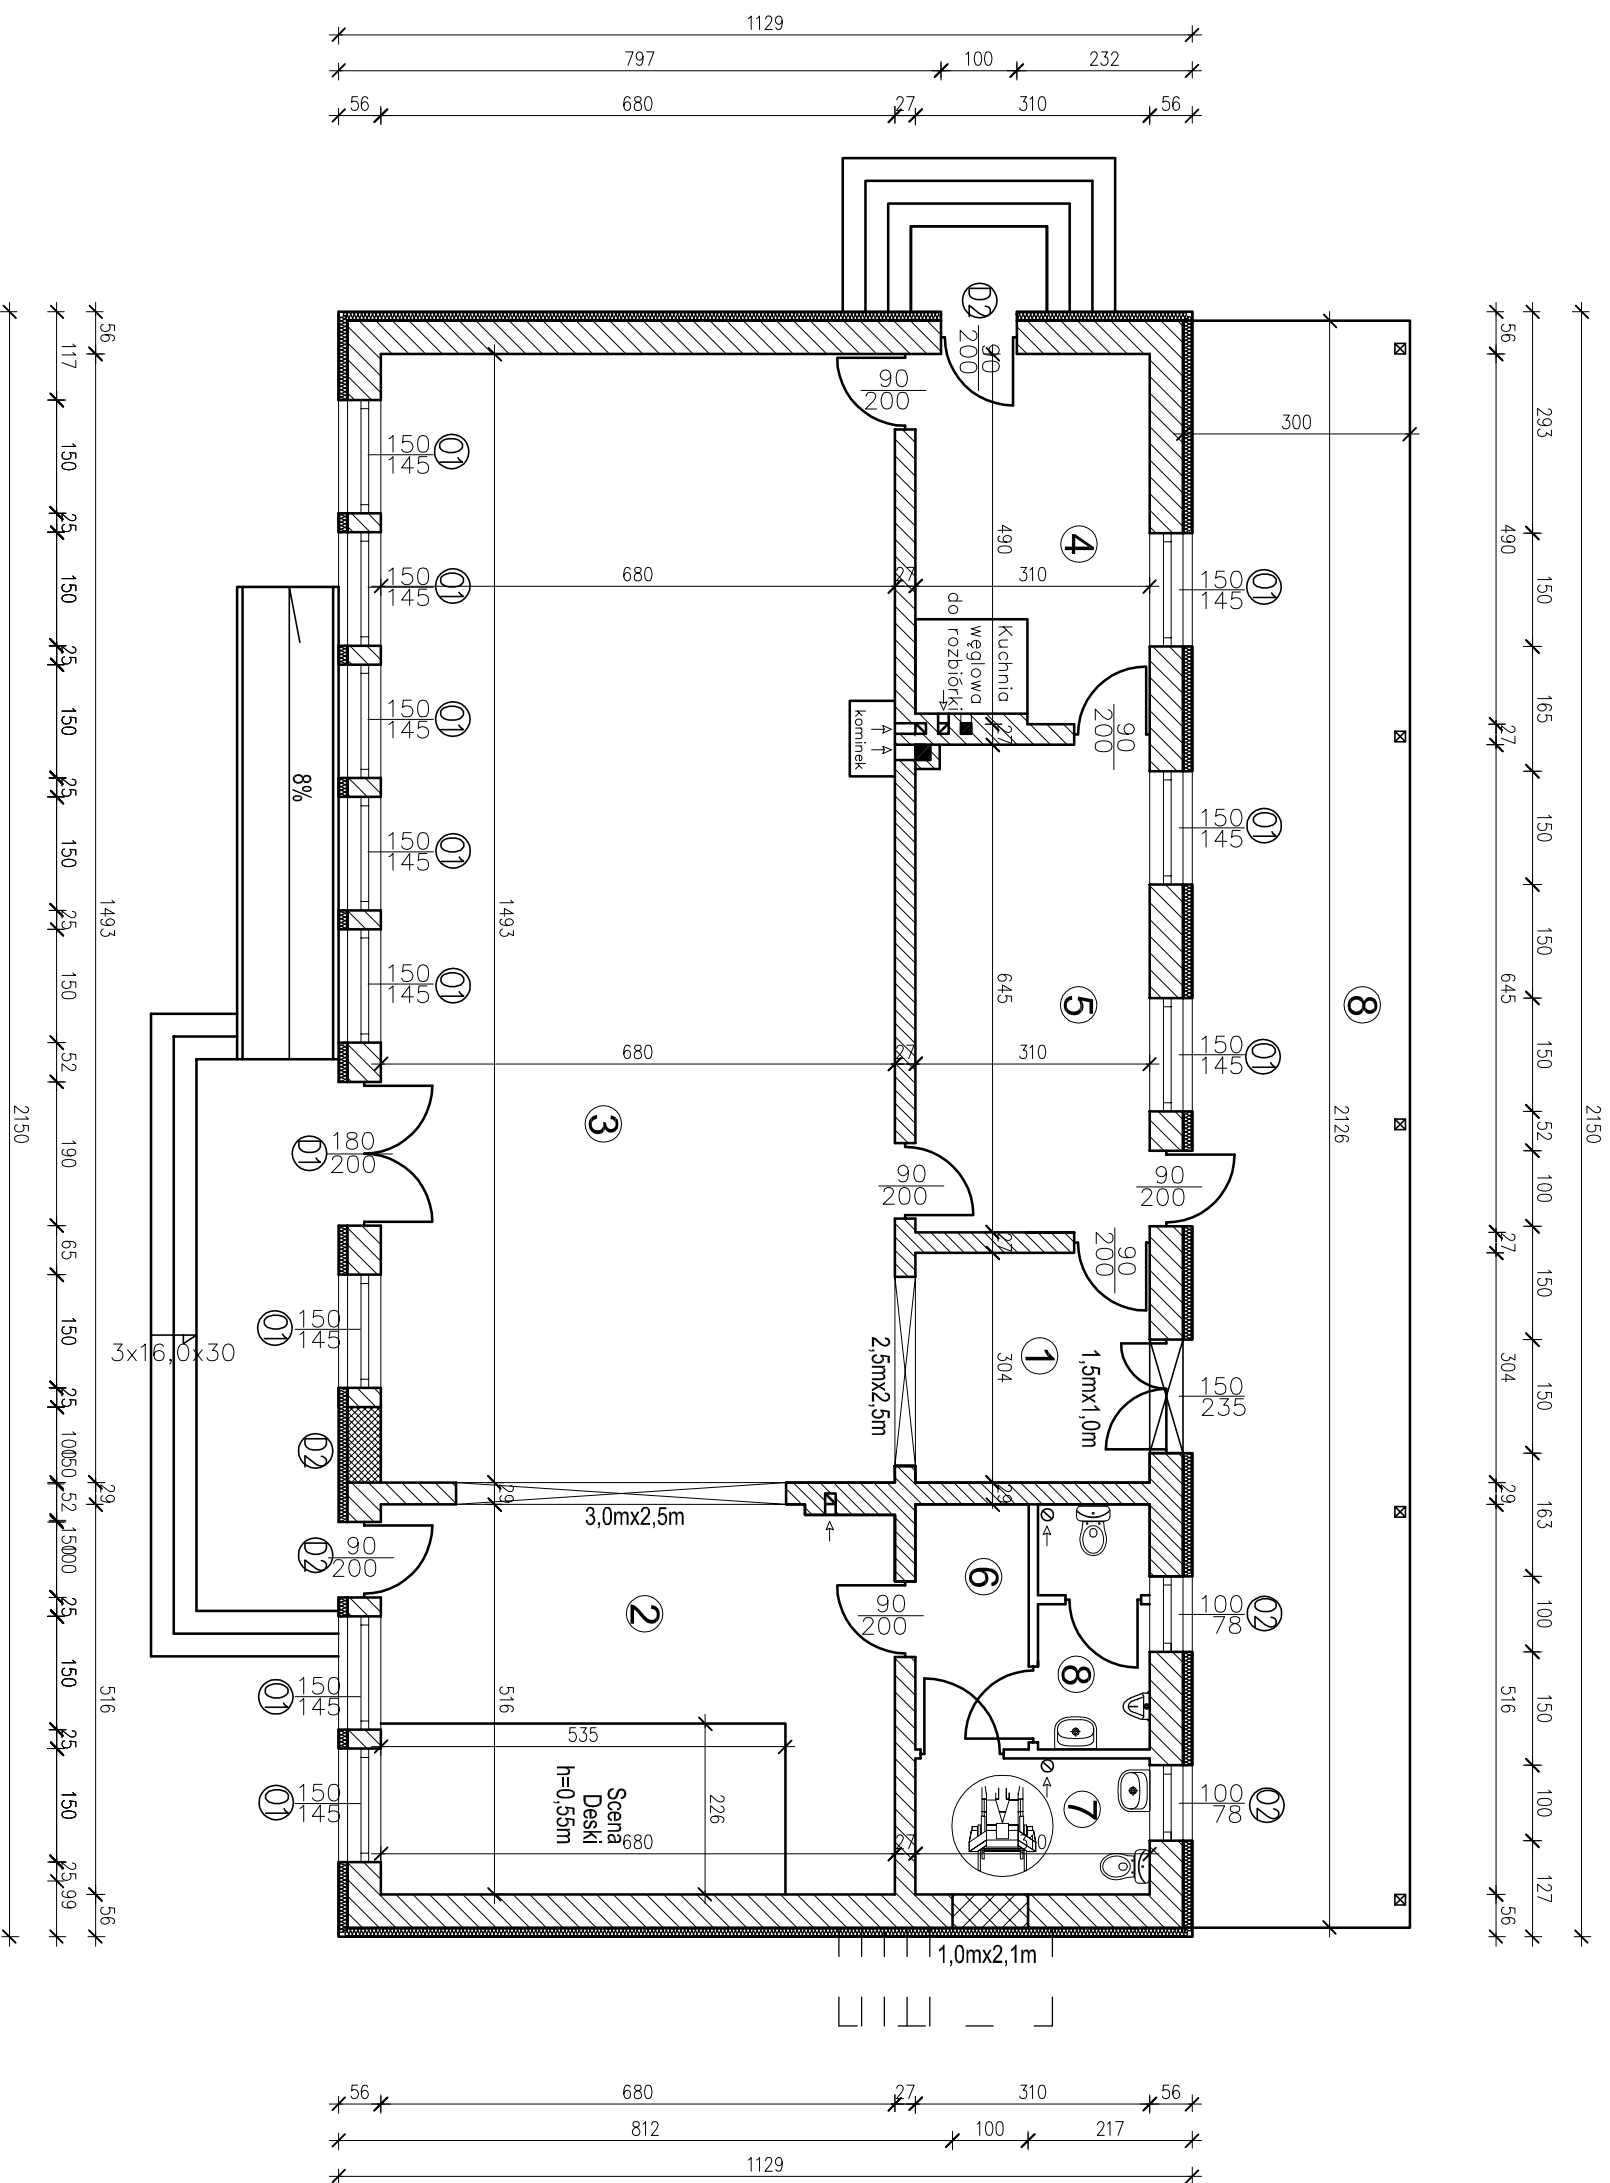

Obiekt:		Budynek świetlicy wiejskiej	
Adres:	Szczepanki, dz. nr 77 gm. Czerńce Borowe	Skala:	1:100
Rysunek:	Wyburzenia i zamurowania	Rys. nr	5
Projektował:		Data:	10.2010 r.