KARTA ZŁOŻA FILTRACYJNEGO

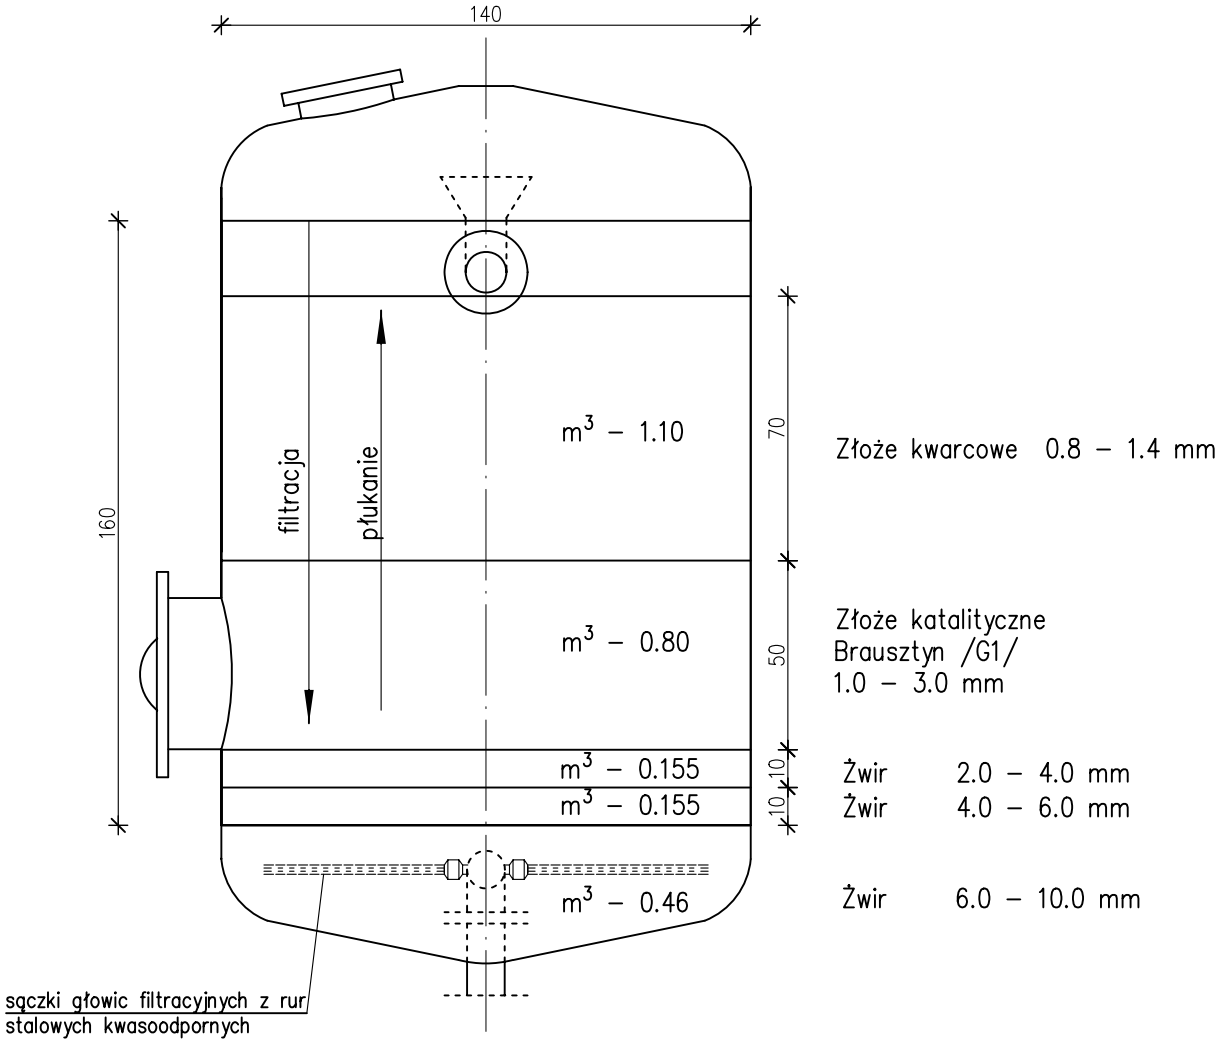

ZAKŁAD PROJEKTOWANIA WODOCIĄGÓW I KANALIZACJI W OLSZTYNIE		
Obiekt: SUW Pawłowo Kościelne		Adres: m. Pawłowo Kościelne Gmina Czernice Borowe
Rysunek: Przekrój filtra ze złożem filtracyjnym		
Nr rys. 12	Projektował: mgr inż. S. Pokorski *upr.bud.nr 62/89/OL*	Skala: 1:20
Data: 07.2012	Sprawdził: mgr inż. G. Pokorski *upr.bud.nr 06/01/OL*	Branża: sanit.