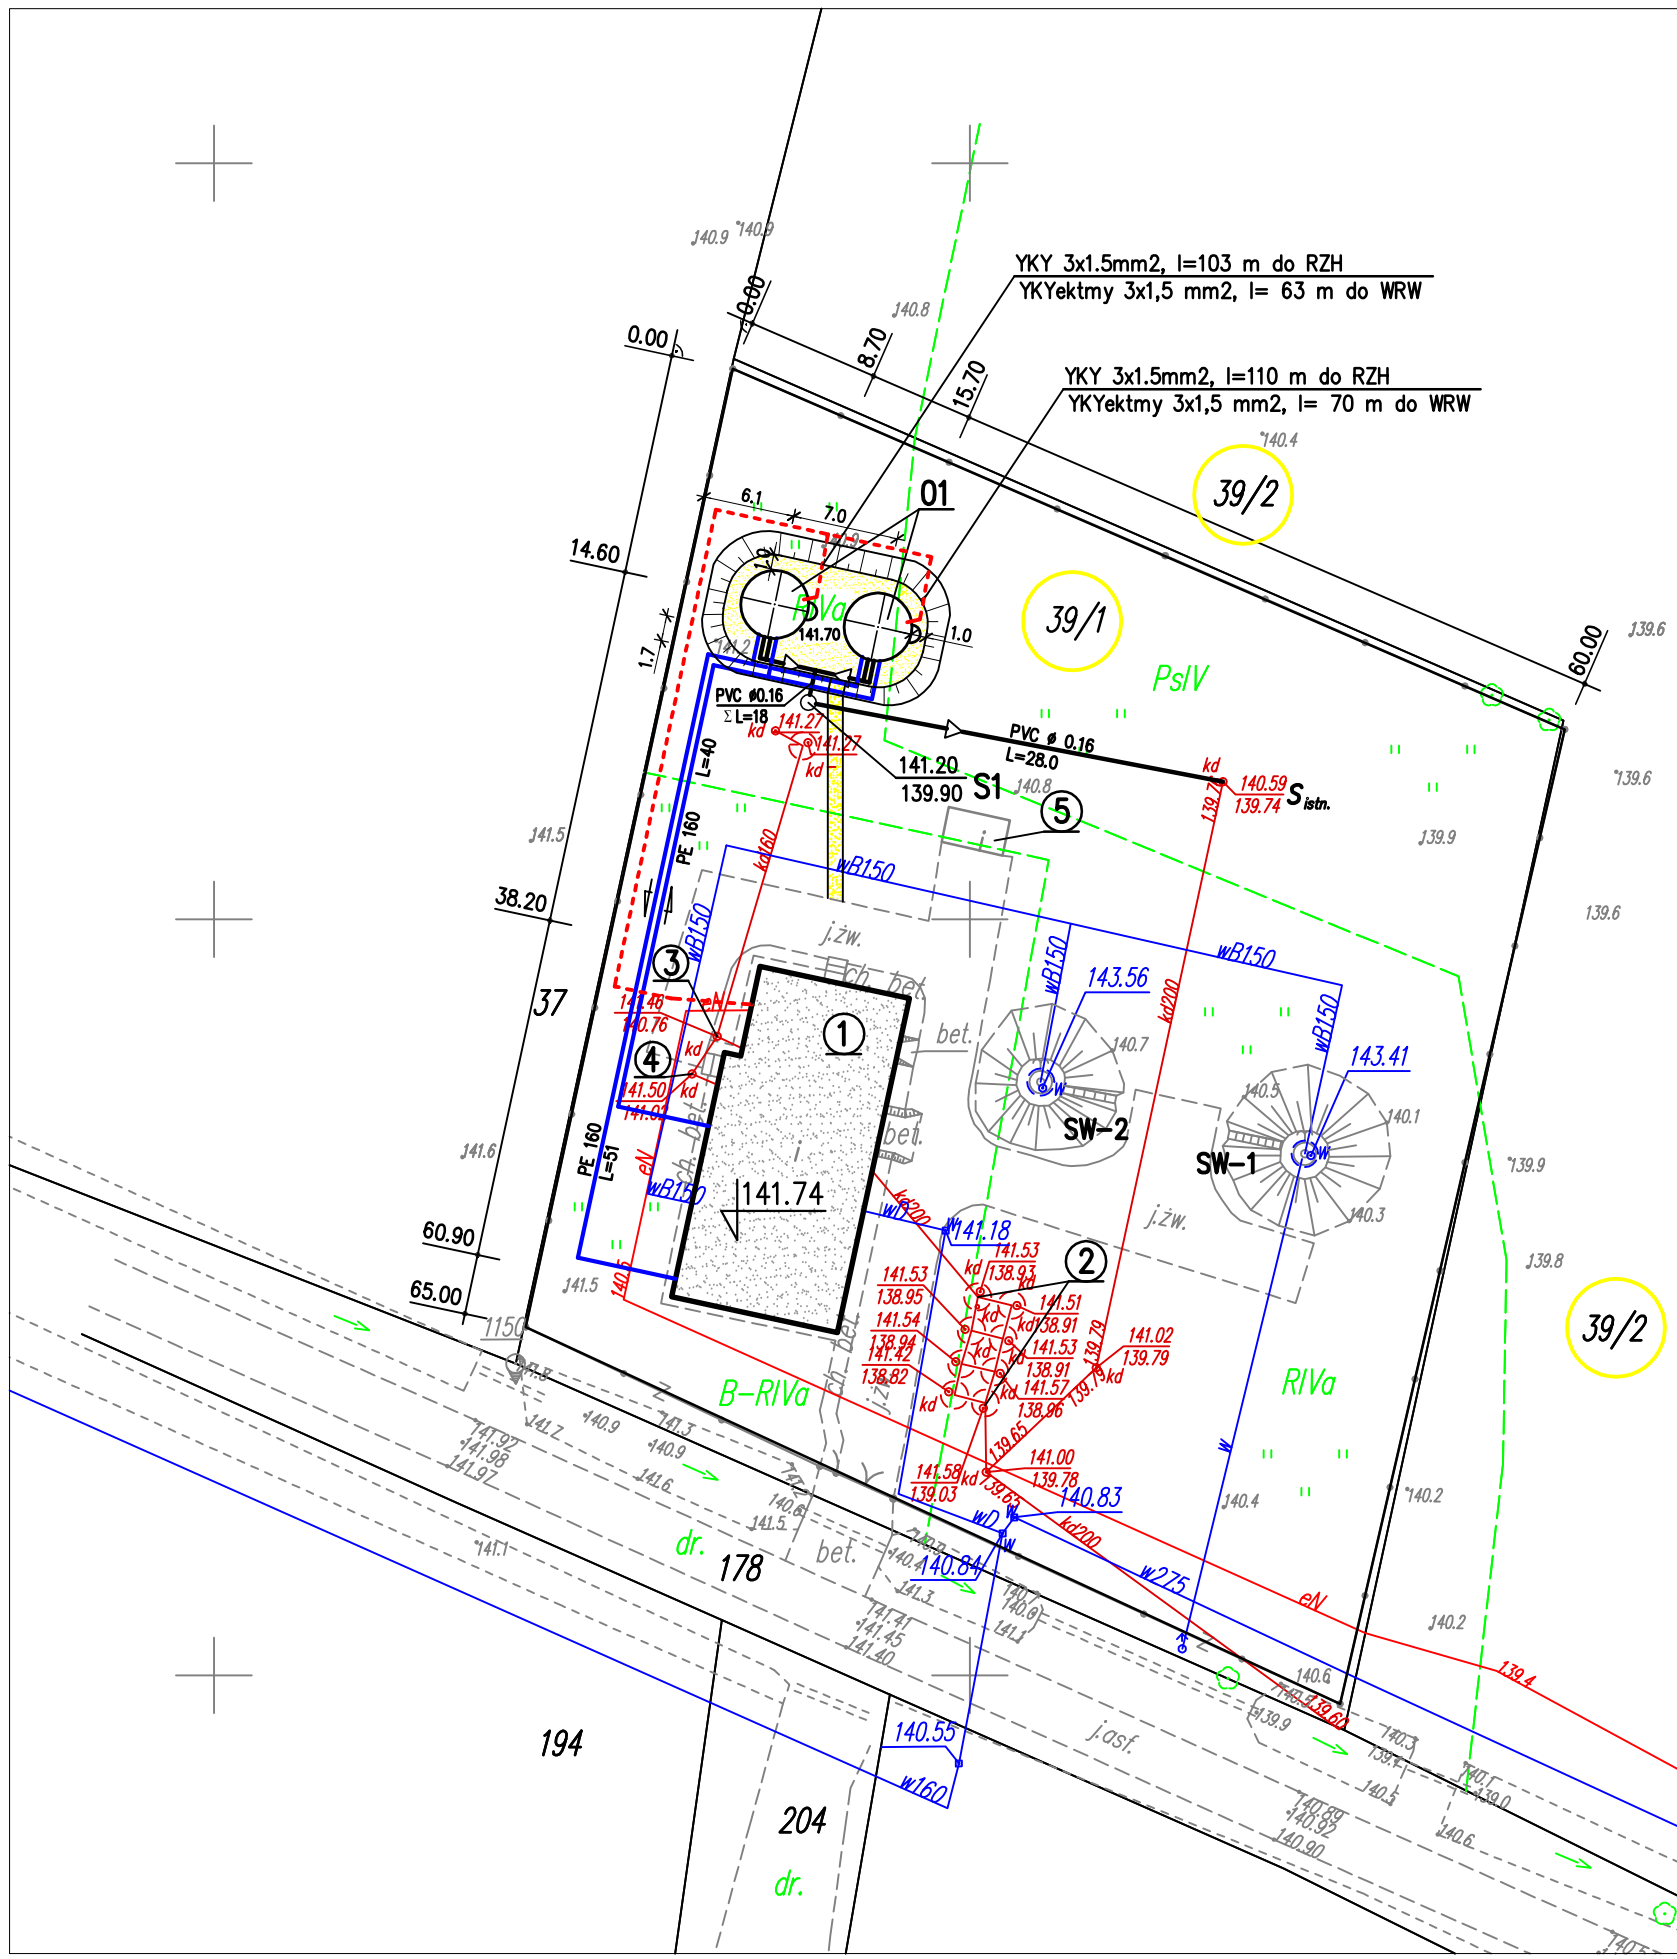

LEGENDA

OBIEKTY ISTNIEJĄCE

SW–1 – studnia wiercona (z obudową)

SW–2 – studnia wiercona (z obudową)

① – budynek stacji wodociągowej, murowany, jednokondygnacyjny Pz=246.8 m2, K=850 m3

② – odstojnik popłuczyn 8xø1400, H=2.4 m, Vu=15.9 m3

③ – zbiornik ścieków sanitarnych ø1400, H=2.6 m

④ – neutralizator podchlorynu sodu ø1000, Vu=0.8 m3

⑤ – śmietnik

wB150 – istniejące przewody wodociągowe

kd160 kd200 – istniejące przewody kanalizacyjne

– ogrodzenie z siatki

OBIEKTY PROJEKTOWANE

01 – zbiornik wyrównawczy, stalowy 2xø4500, H=5.80 m, V=75 m3

PE 110–160 – przewody wody czystej PE

PVC ø0.16–0.20 – przewody kanalizacyjne, grawitacyjne

YKY – kable energetyczne i sygnalizacyjne

– chodnik i umocnienia z polbruku gr. 6.0 cm –74 m2

Oświadczam, że treść mapy, na krórej wykonano niniejszy projekt jest zgodna z treścią mapy zasadniczej, wydanej przez Starostę Przasnyskiego WGKKiGN przyjętej do zasobu powiatowego w dniu *14.06.2012 r.* pod numerem *2097–247/2012*

Stefan Pokorski

ZAKŁAD PROJEKTOWANIA WODOCIĄGÓW I KANALIZACJI W OLSZTYNIE		
TREŚĆ: Plan zagospodarowania terenu SUW	OBIEKT: Przebudowa SUW Pawłowo Kościelne gm. Czernice Borowe	
Nr rys. 1	Opracował: mgr inż. Krzysztof Ostrowski	Skala: 1:500
Data: 07.2012	Projektował: mgr inż. Krzysztof Nakonieczny	Branża: elektr.