


Załącznik nr 2.
do Uchwały Rady Gminy
Czernice Borowe
nr 206 /XXVIII /06
z dnia 16 lutego 2006r.

51 (2154)


POMIARY I OPRACOWANIA
GEODEZYJNO-KARTOGRAFICZNE
inż. Artur Prejs
06-300 Przasnysz, ul. M. Dąbrowski
tel. (0-29) 7523776

**ZMIANA MIEJSCOWEGO PLANU
ZAGOSPODAROWANIA PRZESTRZENNEGO
GMINY CZERNICE BOROWE
dotycząca terenu we wsi Mitoszewiec**

skala 1:1000 0 10 20 30

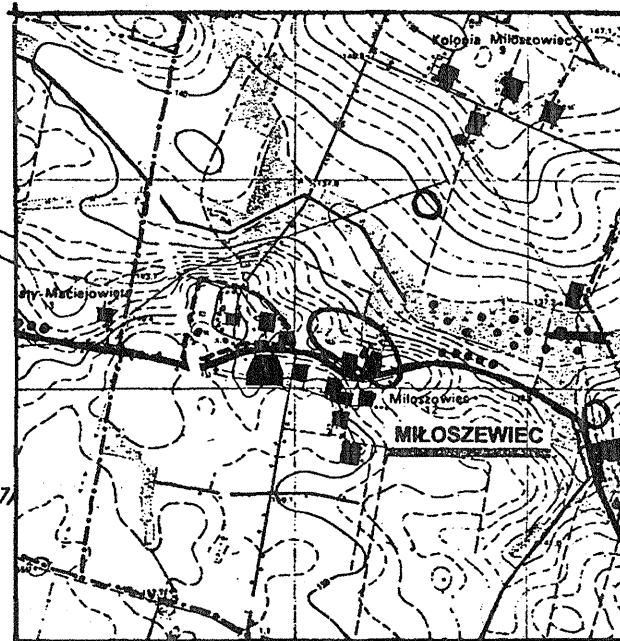

fragment „Studium uwarunkowań i kierunków
zagospodarowania przestrzennego gminy”

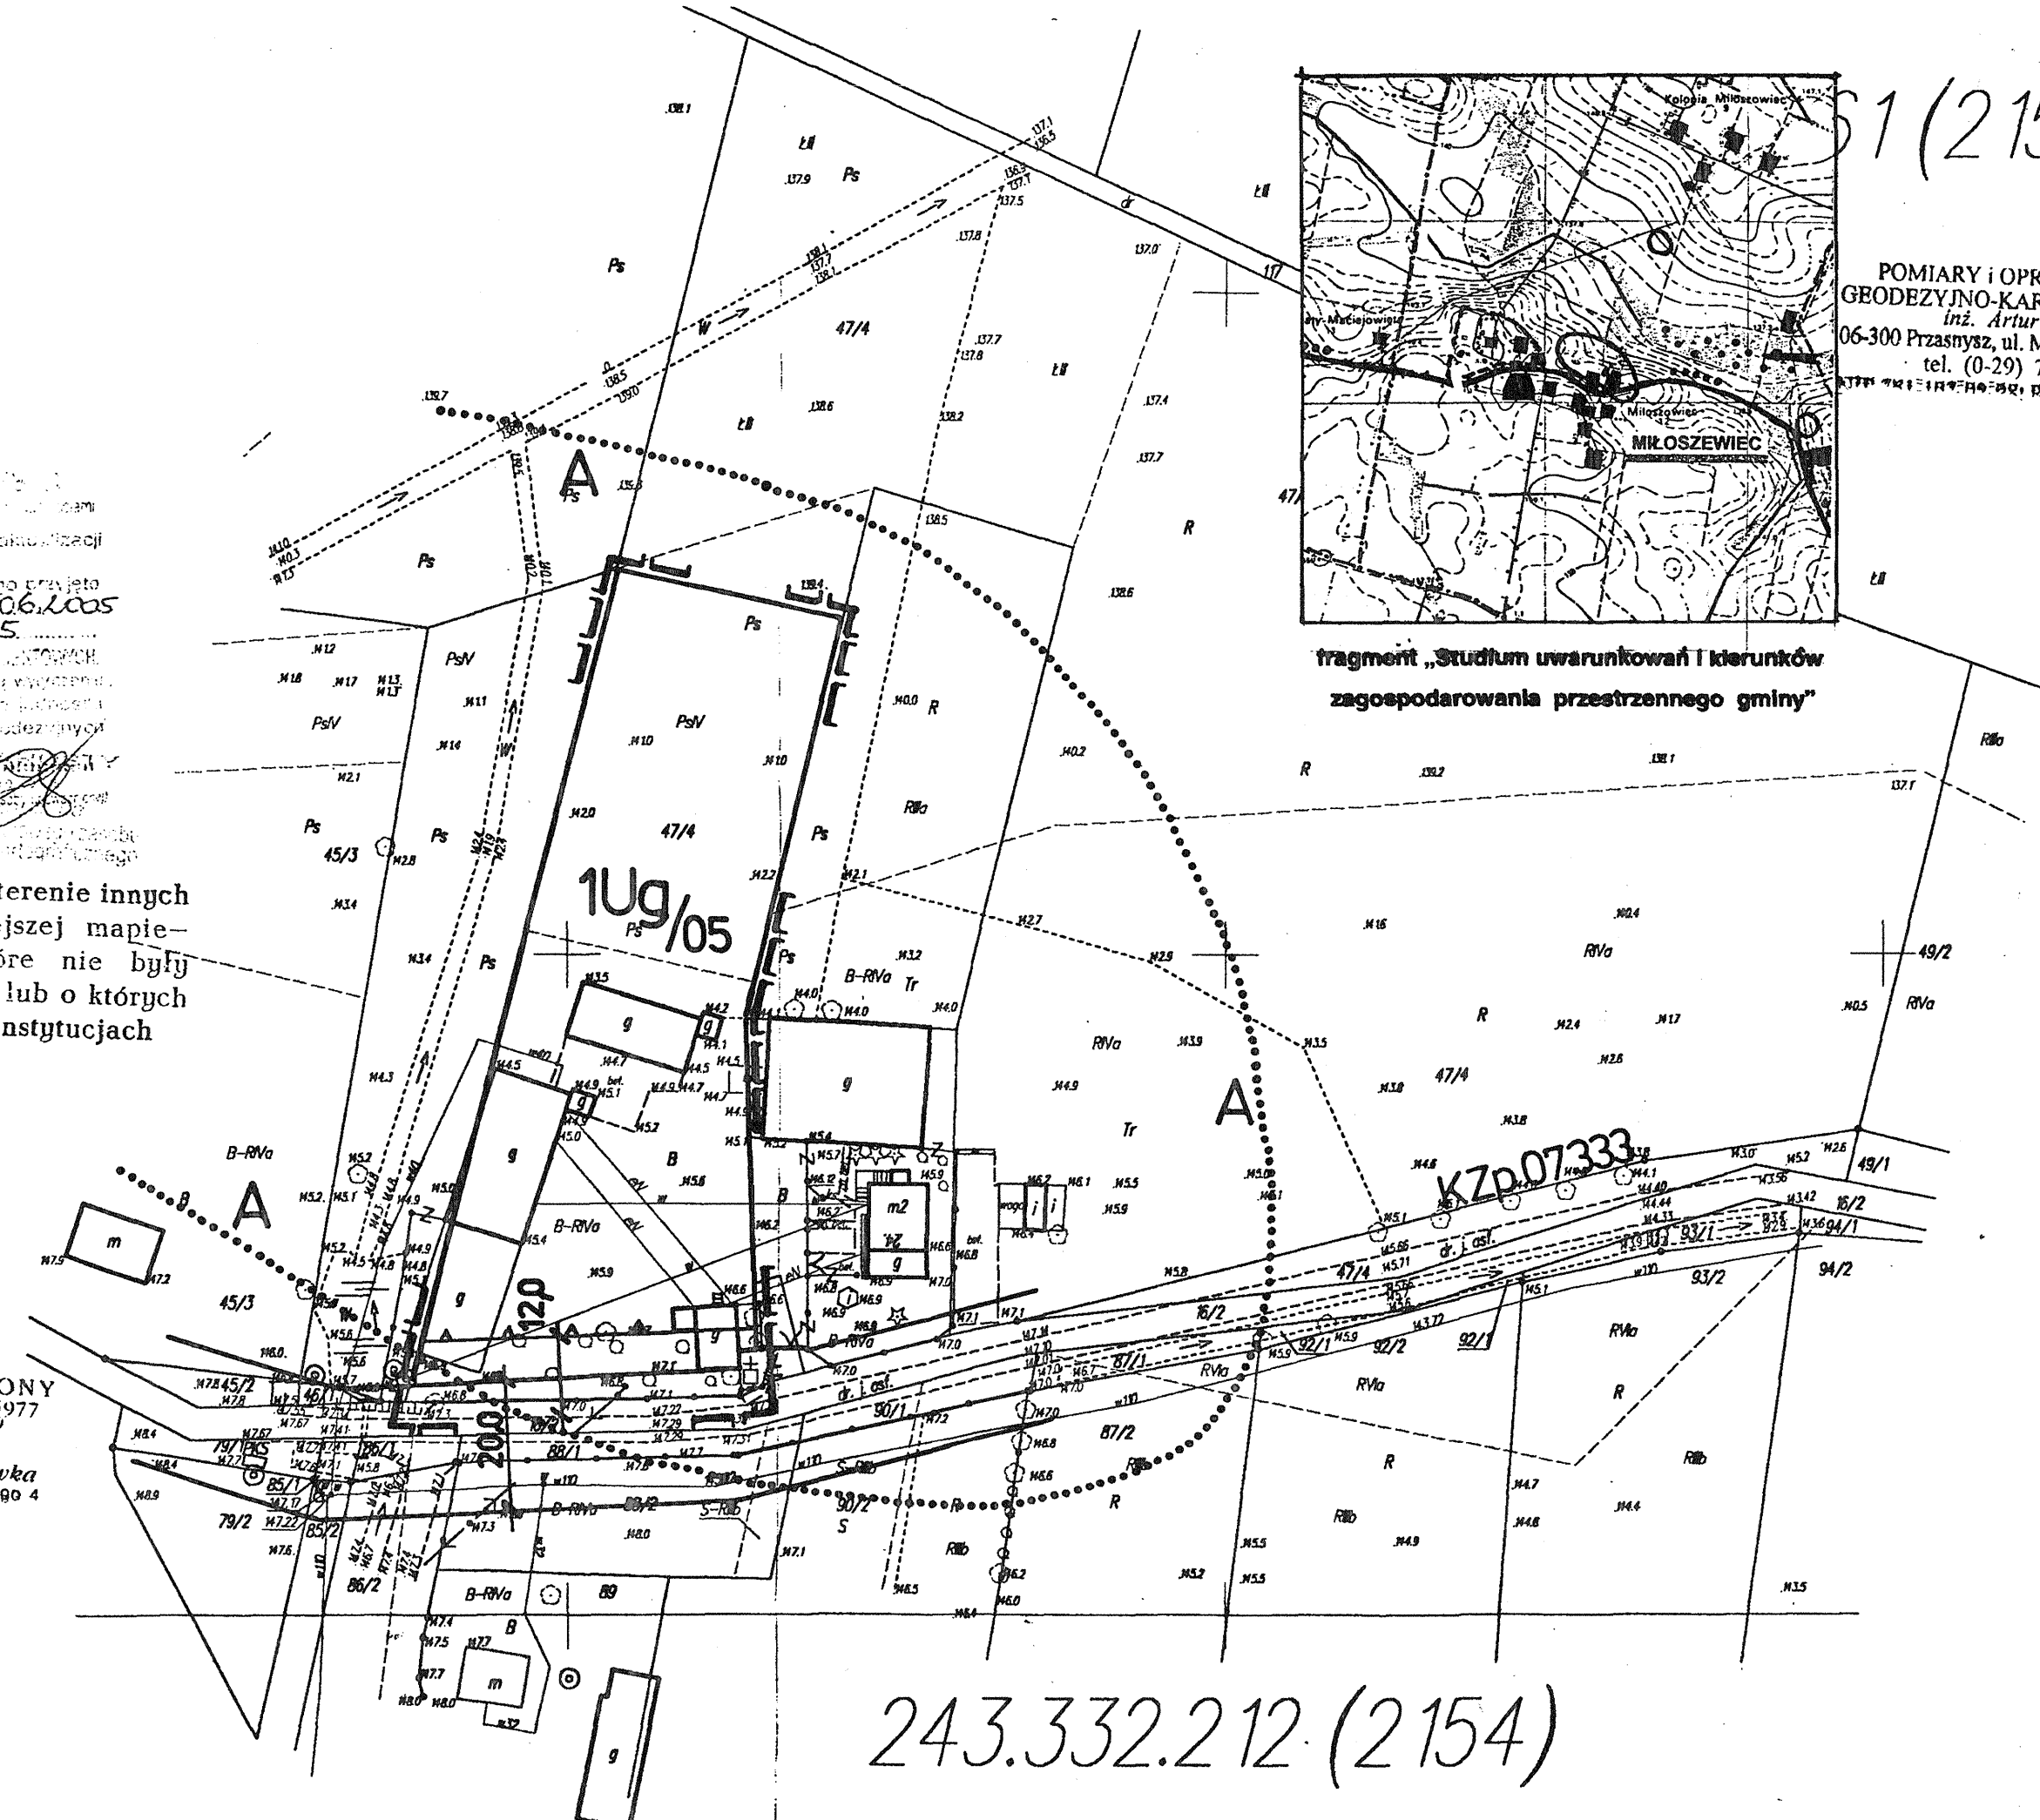

- OZNACZENIA** dla terenu objętego zmianą Planu
- granica terenu objętego zmianą Planu
 - istniejące granice własnościowe
 - projektowane linie rozgraniczające ściśle określone
 - usługi gospodarcze
 - stanowisko archeologiczne
 - droga zbiorcza powiatowa
 - nieprzekraczalna linia zabudowy

PRZEWODNICZĄCY

Rady Gminy
Stalcy

Autorzy opracowania :
Gł. proj. arch. Wiesława Wikińska
uprawnienia urb. 271/88
Z-ca Gł. Proj. mgr inż.
Katarzyna Farska
techn. Łucja Wikińska

Wikińska
Wiesława Wikińska
PROJEKTANT ARCH.
USŁUGI
W Zakresie Planowania Przestrzennego
Adres: tel./fax 872-21454
ul. Nowozagumienna 41B, 08-400 Olsztyn
NIP 506-129-10-15

243.332.212 (2154)

STAROSTA PRZASNYSKI
Wydział Geodezji i Kartografii
W oznaczeniu...
Dokumentacja...
2154-588/2005
864/2005

nie wyklucza się istnienia w terenie innych
—nie wykazanych na niniejszej mapie—
urządzeń podziemnych, które nie były
zjęszone do inwentaryzacji lub o których
brak jest informacji w instytucjach
branżowych.

OPIS...
Zaśw. Min. GP i Bud. Nr 14977

GEODETA UPRAWNIONY
Zaśw. Min. GP i Bud. Nr 14977
mgr inż. Marek Marchewka
06-300 Przasnysz, ul. Piłsudskiego 4
tel. (0-476) 21-83