


Załącznik nr 3.
do Uchwały Rady Gminy
Czernice Borowe
nr 206 /XXVIII /06
z dnia 16 lutego 2006 r.

**ZMIANA MIEJSCOWEGO PLANU
ZAGOSPODAROWANIA PRZESTRZENNEGO
GMINY CZERNICE BOROWE**
dotycząca terenu we wsi Obrębiec
skala 1:1000

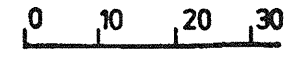

- OZNACZENIA** dla terenu objętego zmianą Planu
- granica terenu objętego zmianą Planu
 - istniejące granice własnościowe
 - projektowane linie rozgraniczające ściśle określone
 - MN** zabudowa mieszkaniowa jednorodzinna
 - MN/U** zabudowa mieszkaniowa jednorodzinna z usługami
 - Kgw droga główna wojewódzka
 - Kzp droga zbiorcza powiatowa
 - Kpj ciągi pieszo - jezdne
 - nieprzekraczalna linia zabudowy
 - ściśle określona linia zabudowy


PRZEWODNICZĄCY

Rady Gminy
[Signature]

Autorzy opracowania :

Gł. proj. arch. Wiesława Wikiłńska
uprawnienia urb. 271/88
Z-ca Gł. Proj. mgr inż.
Katarzyna Farska
techn. Łucja Wikiłńska

[Signature]
Wiesława Wikiłńska
PROJEKTANT ARCH.
U.S.T.U.O.I.
W Zakresie Planowania Przestrzennego
Adres: tel./fax 672-21-44
ul. Nowozagumienna 41b, 06-400 Czernice Borowe
NIP 566-129-19-73

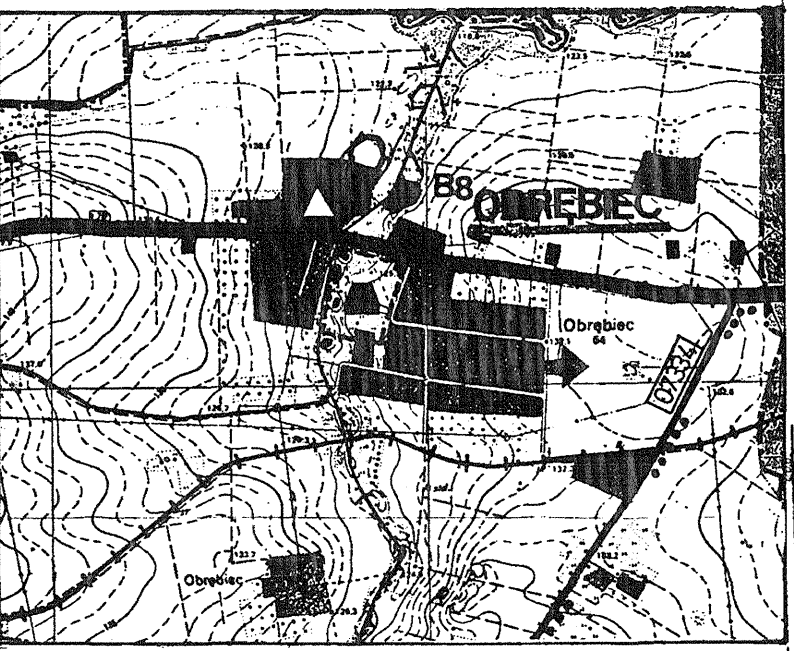

fragment „Studium uwarunkowań i kierunków
zagospodarowania przestrzennego gminy”

082
2154-398/2005
30.06.2005
26.04.2005

Nie wyklucza się, że w terenie innych
- nie wykazanych na niniejszej mapie -
- urządzeń podziemnych, które nie były
- uwzględnione do inwentaryzacji lub o których
- brak jest informacji w instytucjach
- branżowych.

STANISŁAW PRZASNYSKI
ul. Przasnyska 10, 06-400 Czernice Borowe
tel. 672-21-44

GEODETA UPRAWNIONY
Zaśw. Min. Gp i Bld. Nr 14977
mgr inż. Marek Marchewka
06-300 Przasnysz, ul. Przasnyskiego 4
tel. (0-478) 21-54