


POCZĄTEK ETAPU VII

PP=1410

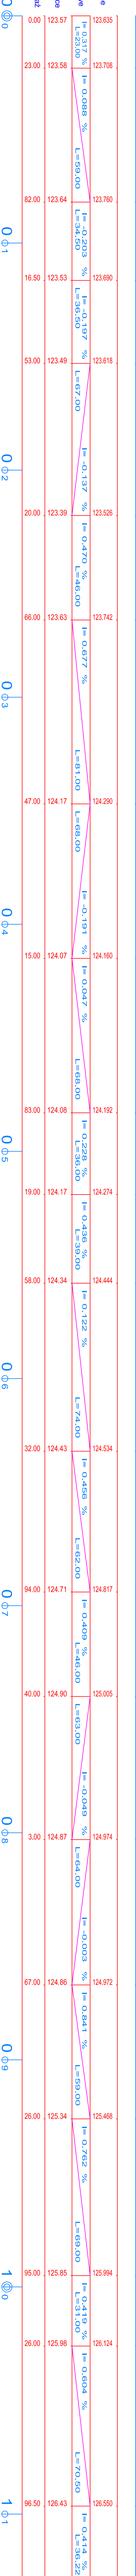

KONIEC ETAPU VII  
POCZĄTEK ETAPU VI

OPRACOWANIE - Z.U.H. PROJEKT, UL. PLESKUSKIEGO 91, GRUDZIĄDZ			
OBIEKT	PROJEKTOWANIE SIECI ODNOWNYCH PRĄDÓW I PRĄDOWYCH LUBRZYCZKI WYSTAWIENIA I KOLEKTORÓW		
FUNKCJA	INŻYNIER DZIAŁALNOŚCI		
PROJEKTANT	IMIĘ I NAZWISKO	NR UPRAW.	SPECJALNOŚĆ
SPRACOWNICY	IMIĘ I NAZWISKO	NR UPRAW.	SPECJALNOŚĆ
TYTUŁ ROZWIĄZANIA	ROZWIĄZANIE		
FAZA / PR.	SKALA 1 : 1000	GRUDZIEŃ 2009	STR. 02