


# PRZEKRÓJ NORMALNY NR1

|   |
|---|
| warstwa scieralna z asfaltobetonu gr. 4cm |
| warstwa wiążąca z asfaltobetonu gr. 3cm   |
| podbudowa z kruszywa łamanego             |
| stabilizowanego mechanicznie gr. 20cm     |
| warstwa odcinająca gr. 15cm               |

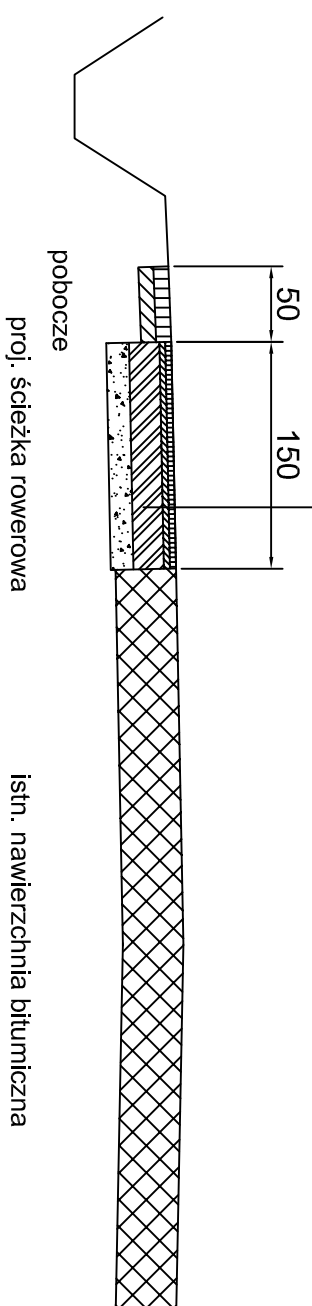

## OPRACOWAŁ - Z.U.H. PROJEKT, UL.PIŁSUDSKIEGO 91, GRUDZIĄDZ

|               |   |   |                               |
|---------------|---|---|-------------------------------|
| OBIEKT        | PRZEBUDOWA DRÓG GMINNYCH I DROGI POWIATOWEJ USPRAMIANIA I ACYCH KOMUNIKACJE POMIĘDZY GMINAMI CZERNICE BOROWE, PRZASNSYŻ I MIASTEM PRZASNSYŻ |   |                               |
| FUNKCJA       | IMIĘ I NAZWISKO   | NR UPRAW.                                 | SPECJALNOŚĆ                   |
| PROJEKTANT    | Wojciech Zawadzinski  | GP.L7342/323/TO94<br>BA.IV. 8346 /76/TO90 | KONSTRUKCYJNO<br>INŻYNIERYJNA |
| SPRAWDZAJĄCY  | Inż. Piotr Mankiewicz   | ABIT-01/17/1311/2000                      | KONSTRUKCYJNO<br>INŻYNIERYJNA |
| TYTUŁ RYSUNKU | PRZEKROJE NORMALNE ETAP II - GÓRKI - ROSTKOWO   |   |                               |
| FAZA - PB     | SKALA 1 : 50  | GRUDZIEŃ 2009                             | Rys. nr 1<br>BRANŻA DRÓG.     |