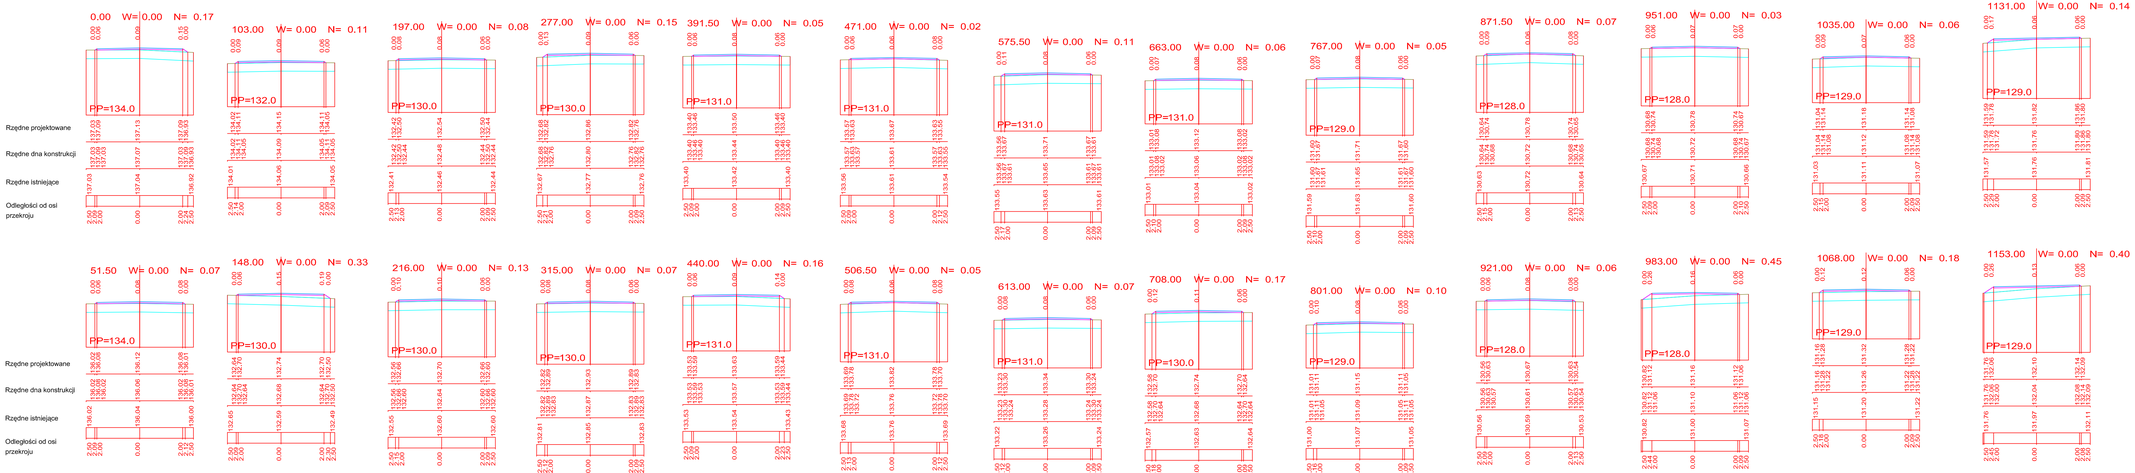

OPRACOWAŁ - Z.U.H. PROJEKT, UL.PIŁSUDSKIEGO 91, GRUDZIĄDZ

OBIEKT	PRZEBUDOWA DRÓG GMINNYCH I DOKOI POMATOWO I USPRAWNIAJĄCYCH ROZMIESZCZENIE POMIĘDZY GMINAMI CZERNIKOWO, BONOWO, PRZEKOPÓWEK I MIASTEM PRZEKOPÓWEK		
FUNKCJA	IMIĘ I NAZWISKO	NR UPRAW.	SPECJALNOŚĆ
PROJEKTANT	Wojciech Zawadziński	SP/1754/ 2237/07/04 BAUT. BSE-78/7/06	KONSTRUKCYJNO INŻYNIERYJNA
SPRAWDZAJĄCY	inż. Piotr Mankiewicz	ASRT-0171/3117/2000	KONSTRUKCYJNO INŻYNIERYJNA
TYTUŁ RYSUNKU	PRZEKROJE POPRZECZNE CZ.I ETAP III - ROSTKOWO - SNIEŻNE		Rys. nr
FAZA - PB	SKALA 1 : 1000	GRUDZIEŃ 2009	arkusz/ilość arkuszy