


Rzut poddasza Skala 1 : 100

STAROSTWO POWIATOWE
w Przasnyszu
ul. Św. St. Kostki 5
06-300 Przasnysz

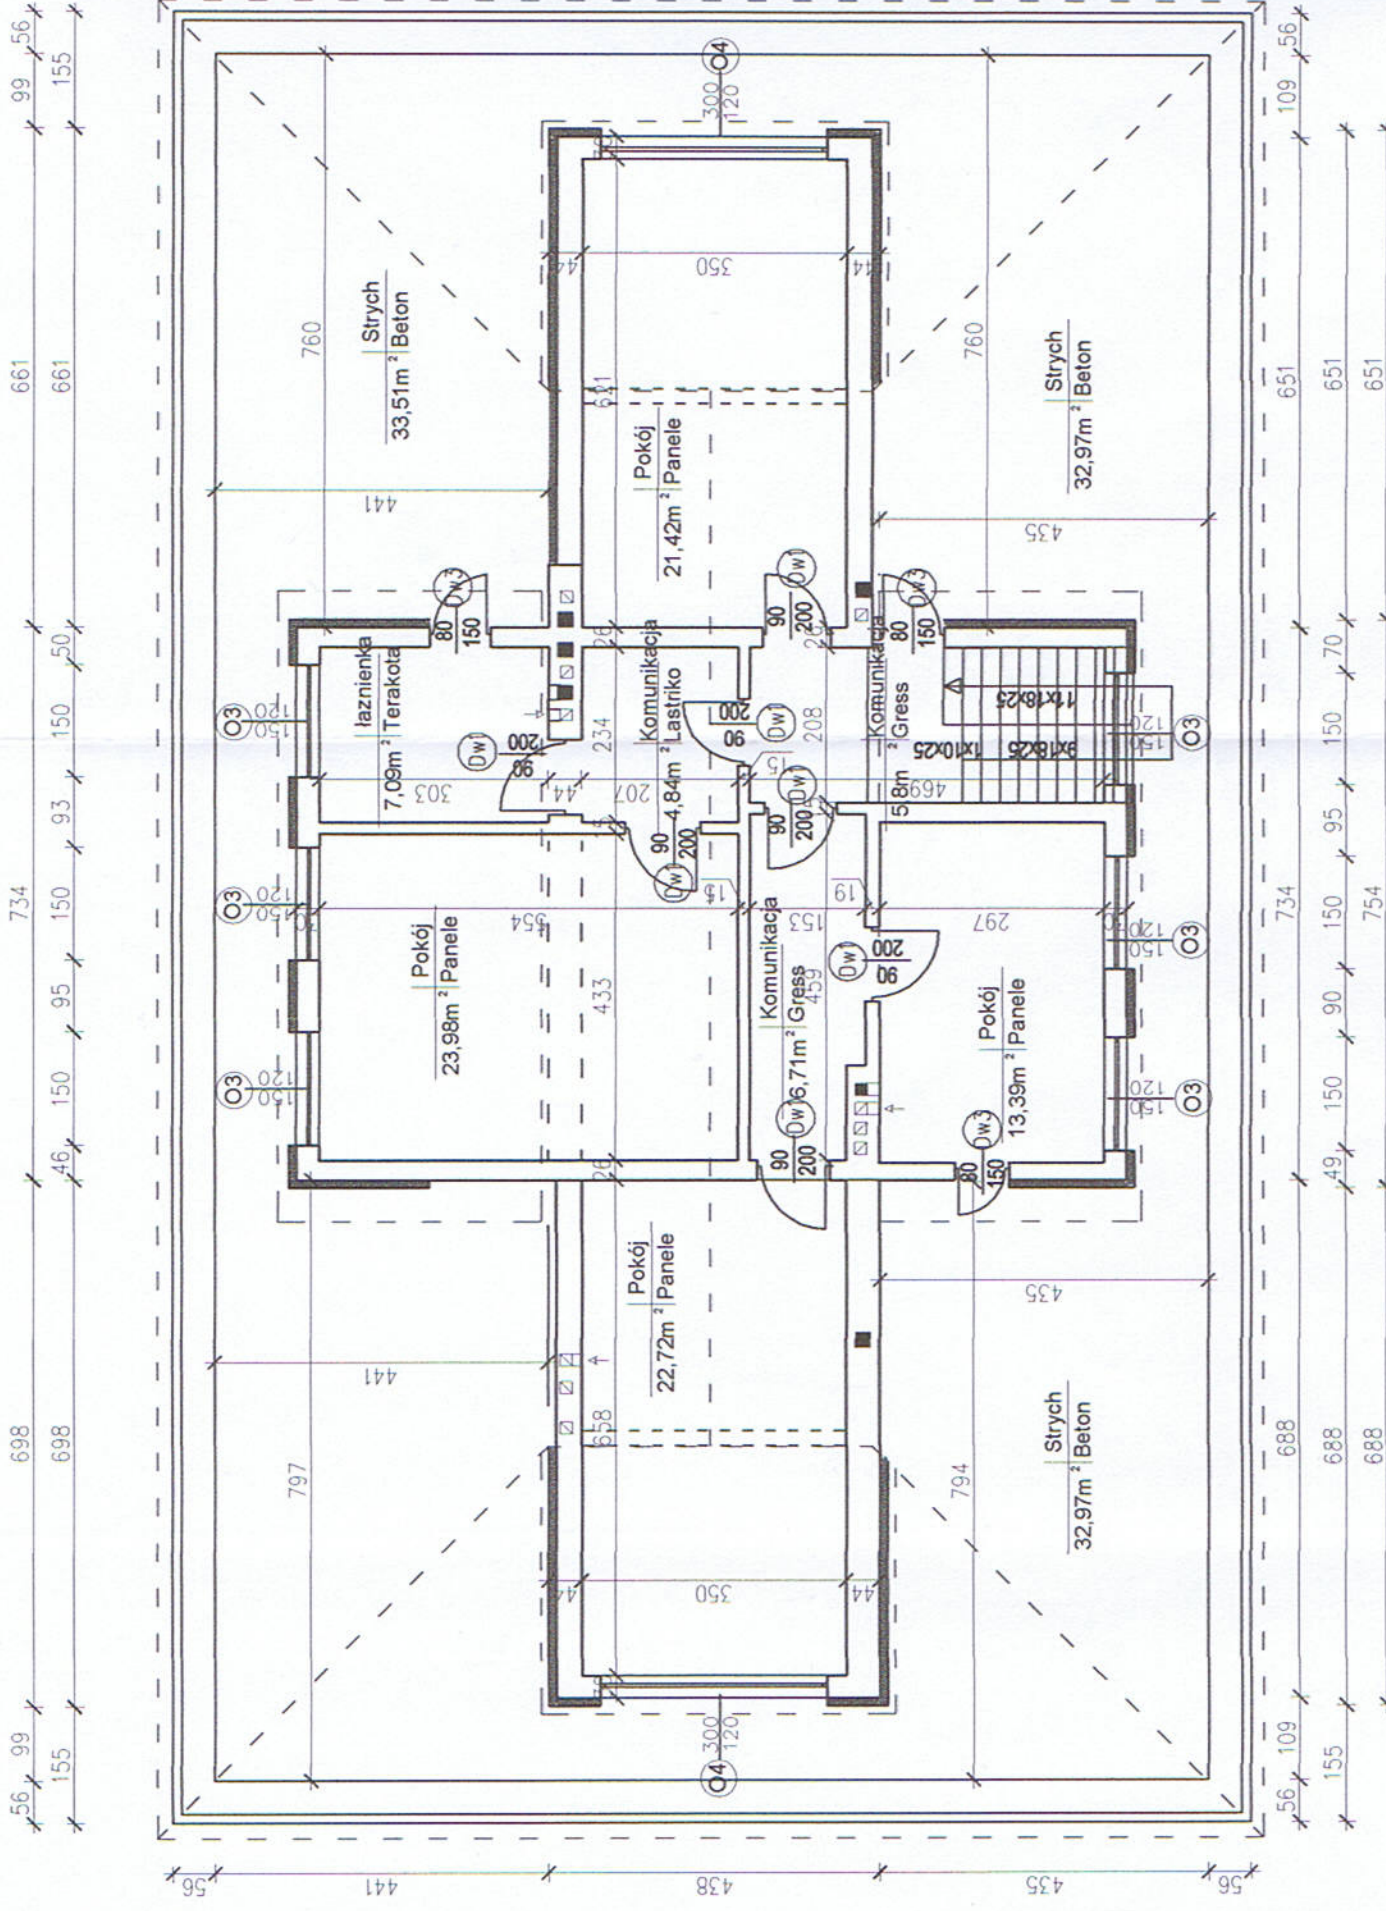

inż. Wojciech Nosarzewski
UPRAWNIENIA BUDOWLANE
Nr MAZ/0337/POOK/05

Przebudowa i zmianę sposobu użytkowania
bud. szkoły na
potrzeby świetlicy wiejskiej

Obiekt:	bud. szkoły na potrzeby świetlicy wiejskiej	
Adres:	Borkowo Falenta, dz. nr 56/1 gm. Czernice Borowe	Skala: 1:100
Rysunek:	Rzut poddasza	Rys. nr 7
Projektował:	MARIAN BARTOŁD	Data: 10.2010r.

upr. bud. nr st. 23771
spec. architektoniczna
konstrukcyjno-inżynierska
tel. (0 29) 7 525 433