


## Rzut przyziemia

**Skala 1: 100**

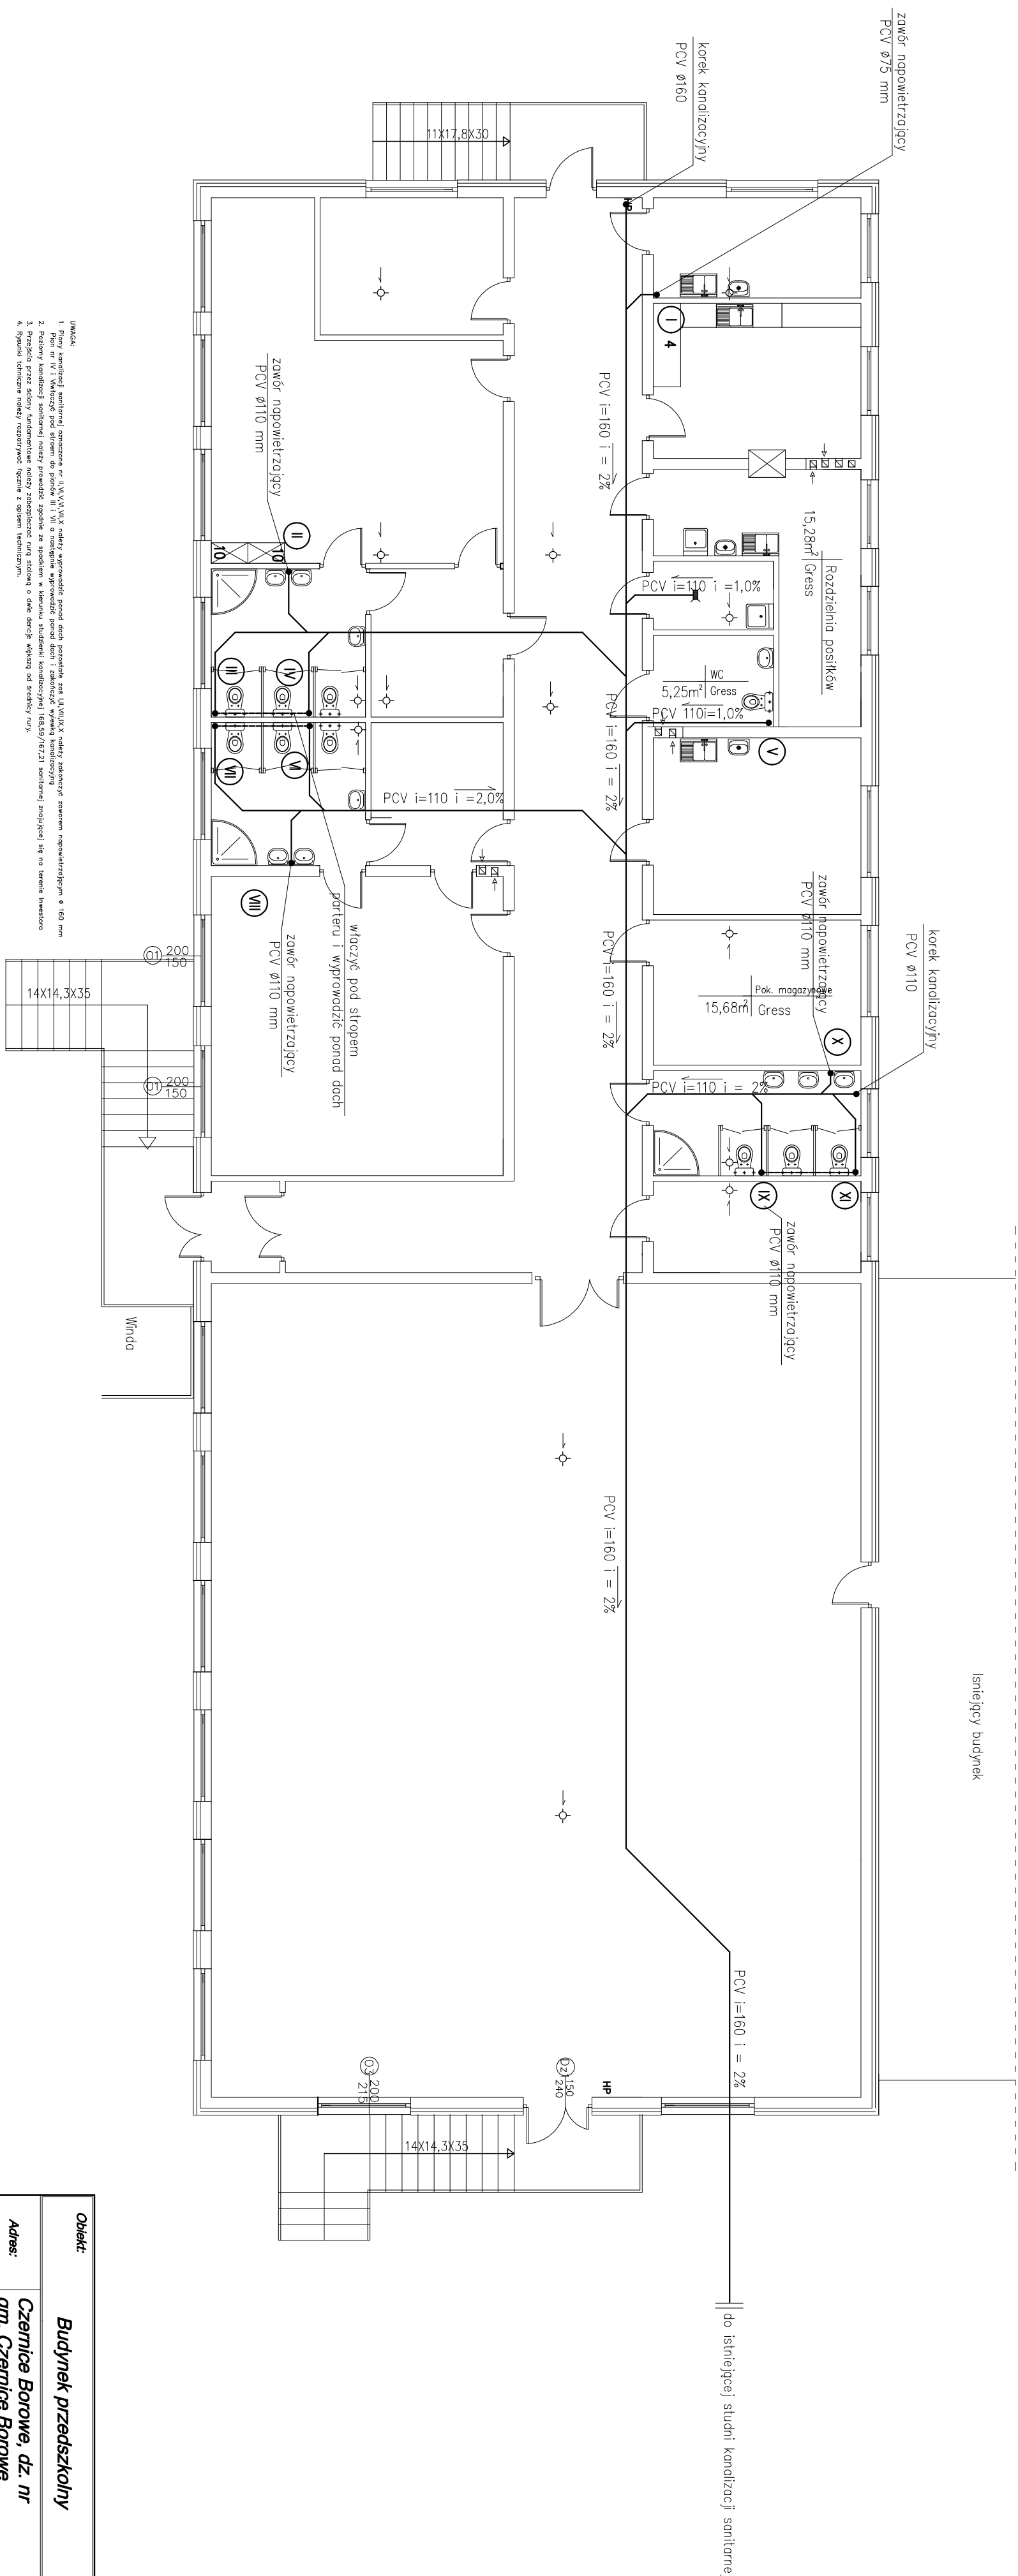

Obiekt:		<i>Budynek przedszkolny</i>	
Adres:		Skala:	
Czeremce Borowe, dz. nr gm. Czeremce Borowe		1:100	
Rysunek:		Rys. nr	
Rzut przyziemia Instalacja kanalizacyjna		1.	
Projektował:		Data:	
		05.2009 r.	